




Alternatíva - "U Privarčáka"

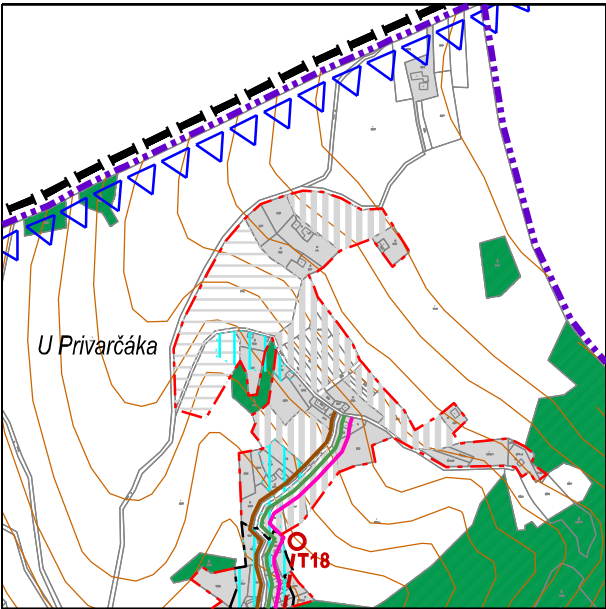

Alternatíva - "U Cyprichov"

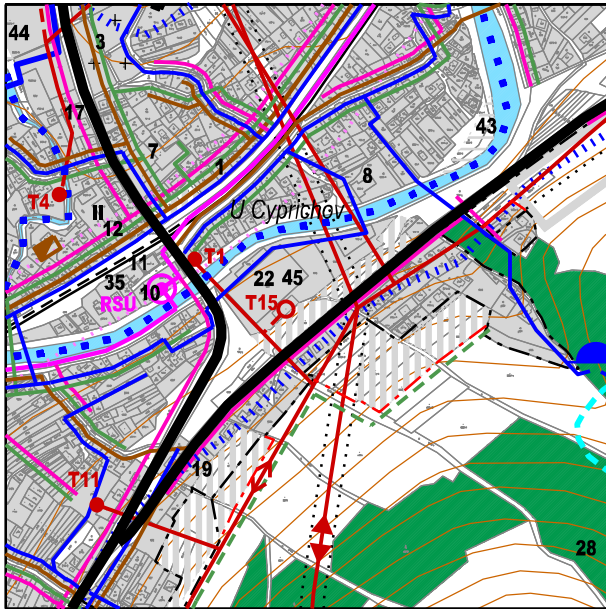


Alternatíva - "U Mešťanov"

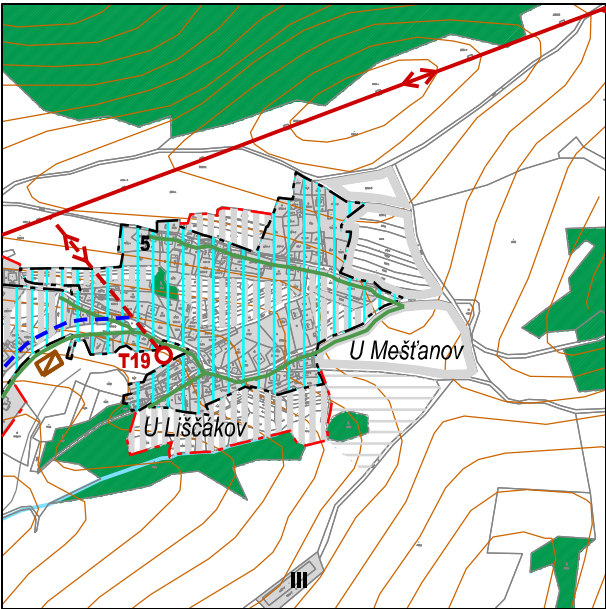

ÚZEMNÝ PLÁN OBCE SVRČINOVEC
KONCEPT RIEŠENIA

STAV	NÁVRH	VÝHLAD	LEGENDA :
			ŠTÁTNÁ HRANICA
			HRANICA KATASTRA OBCE
			HRANICA INTRAVILANU K 01.01.1990
			HRANICA SKUTOČNÉ ZASTAVANÉHO ÚZEMIA
			OCHRANNÉ PÁSMA VŠETKÝCH DRUHOV
			OBJEKTY PAMÄTKOVÉHO ZÁJMU
			PLOCHA IBV (INDIVIDUÁLNA BYTOVÁ VÝSTAVBA)
			PLOCHA HBV (HROMADNÁ BYTOVÁ VÝSTAVBA)
			PLOCHA OBČIANSKEJ VYBAVENOSTI
			PLOCHA REKREAČIE A CESTOVNEHO RUCHU
			REKREAČNÉ ÚZEMIE
			PLOCHA ŠPORTU A ŠPORTOVEJ VYBAVENOSTI
			PLOCHA VÝROBY A SKLADOVÉHO HOSPODÁRSTVA A TECHNICKÉJ INFRAŠTRUKTÚRY
			PLOCHA POĽNOHOSPODÁRSKEHO DVORA
			PLOCHA OINTORINA (O.P. - 50 M)
			PLOCHY VEREJNEJ ZELENE
			PLOCHY OSTATNEJ ZELENE (IZOLÁČNA ZELEŇ, BREHOVÉ PORASTY, NELESNÁ DREVINNÁ VEGETÁCIA)
			PLOCHA POĽNOHOSPODÁRSKEJ ORNEJ PÔDY
			PLOCHA POĽNOHOSPODÁRSKEJ PÔDY - TTP
			PLOCHA LEŠOV
			VODNÉ TOKY, PLOCHY A BREHOVÉ PORASTY
			KORIDOR VODNEJ CESTY
			DIAĽNICA D3 (O.P. - 100 M)
			RYCHLOSTNÁ CESTA R5 (O.P. - 100 M)
			ŽELEZNIČNÁ TRAT' Č. 127 A Č. 129 (O.P. - 60 M)
			ZBERNÁ KOMUNIKÁCIA FUNKČNEJ TRIEDY B1 (O.P. - 60 M)
			MIESTNA OBSLUŽNÁ KOMUNIKÁCIA FUNKČNEJ TRIEDY C3
			HRANICA CHVO BESKYDY A JAVORNIKY
			PHO I. STUPŇA
			PHO II. STUPŇA - VNÚTORNÁ ČASŤ
			PHO II. STUPŇA - VONKAJŠIA ČASŤ
			ČERPAČIA STANICA
			VODOJEM
			VODOVOD DN 300
			VODOVOD
			PRAMENNÁ OBLASŤ
			INDIVIDUÁLNE ZASOBOVANIE PITNOU VODOU
			ÚPRAVA TOKU
			KÓTA HRANICE ZASOBOVACIEHO DOSAHU VODOJEMU SVRČINOVEC
			KANALIZÁCIA
			MALÁ ČISTIAREŇ ODPADOVÝCH VÔD (ČOV)
			ZVN 2 x 400 kV VEDENIE - OP 25 M
			VVN 2 x 110 kV VEDENIE - OP 15 M
			VN 22 kV VEDENIE - OP 10 M
			VN 22 kV KÁBEL - OP 1 M
			STOŽAROVÁ TRAFOSTANICA - OP 10 M - KIOSKOVÁ
			STL PLYNOVOD
			POŠTA + DIGITÁLNA ÚSTREDŇA RSU
			OBLASTNÝ OPTICKÝ KÁBEL OOK
			KÁBEL MTS
			POČET PRÍPOJNÝCH VEDENÍ

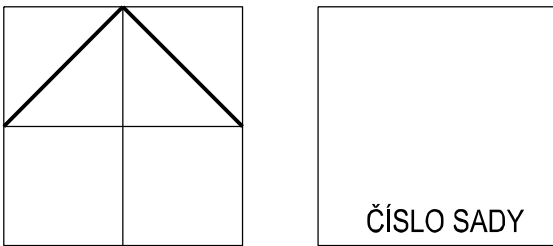

HLAVNÝ RIEŠITEL:	ING. ARCH. PETER NEZVAL	ARCHITEKTONICKÉ ATELIERY	AUT
ZODP. PROJEKTANT:	ING. ARCH. PETER NEZVAL	ING. ARCH. PETER NEZVAL	
VYPRACOVAL:	ANNA VALACHOVÁ	ING. ARCH. PETER NEZVAL	
OBSTARÁVATEL:	OBEC SVRČINOVEC	AUTORIZOVANÝ ARCHITEKT	
ZÁST. OBSTARÁVATEĽA:	ING. ARCH. JÁN BURIAN	M. ŠÍNSKÉHO 7, 010 07 ŽILINA	
NÁZOV:	ÚZEMNÝ PLÁN OBCE SVRČINOVEC	TEL./FAX: 041/7001052	
OBSAH:	VÝKRES RIEŠENIA VEREJNÉHO TECHNICKÉHO VYBAVENIA ÚZEMIA	STUPEŇ: KONCEPT RIEŠENIA	
		MIERKA: 1:10 000	
		FORMÁT: DÁTUM: 05/2016	
		PROF.: Č. V.: 04	
		Z. Č.:	