




Alternatíva - "U Privarčáka"

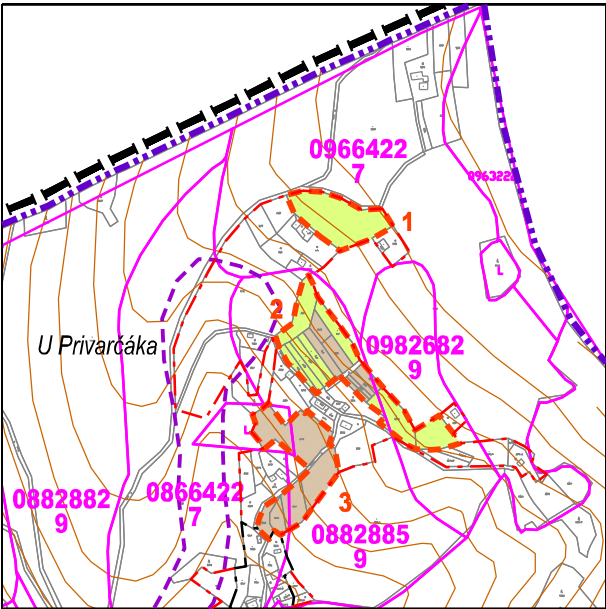

Alternatíva - "U Cyprichov"

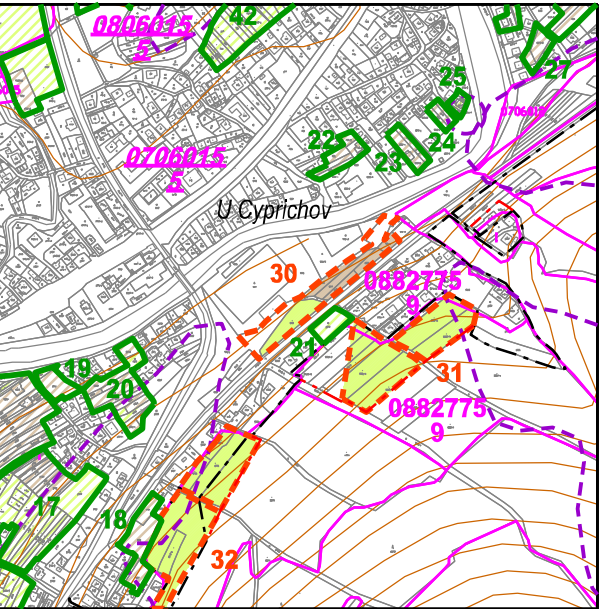

Alternatíva - "U Mešťanov"

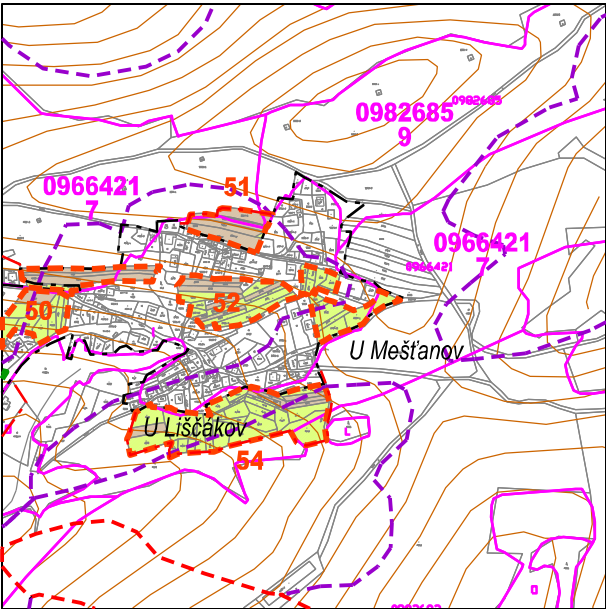


k.ú. Mosty u Jablunkova

k.ú. Čierne

k.ú. Čadca

ÚZEMNÝ PLÁN OBCE SVRČINOVEC KONCEPT RIEŠENIA

STAV	NÁVRH	VÝHLAD	LEGENDA :
			ŠTÁTNÁ HRANICA
			HRANICA KATASTRA OBCE
			HRANICA INTRAVILÁNU K 01.01.1990
			HRANICA SKUTOČNÉ ZASTAVANÉHO ÚZEMIA
			HRANICA BONTOVANEJ PÔDNO-EKOLOGICKEJ JEDNOTKY (BPEJ)
			KÓD A SKUPINA BONTOVANEJ PÔDNO-EKOLOGICKEJ JEDNOTKY (BPEJ)
			HRANICA NAVRHOVANEJ PLOCHY ODŇATIA POĽNOHOSPODÁRSKEJ PÔDY S OZNAČENÍM
			HRANICA ODSÚHLASENEJ PLOCHY ODŇATIA POĽNOHOSPODÁRSKEJ PÔDY S OZNAČENÍM (ÚPN-SÚ SVRČINOVEC, 06/1999)
			HRANICA ODSÚHLASENEJ PLOCHY ODŇATIA POĽNOHOSPODÁRSKEJ PÔDY S OZNAČENÍM (ÚPN-SÚ HSA ČADCA, DOPL. Č.1 - ÚPN-SÚ SVRČINOVEC, DOPL. Č.1, 12/2003)
			PLOCHY POĽNOHOSPODÁRSKEJ PÔDY - TTP - NAVRHOVANÁ PLOCHA ODŇATIA PP
			PLOCHY POĽNOHOSPODÁRSKEJ PÔDY - TTP - ODSÚHLASENÁ PLOCHA ODŇATIA PP
			PLOCHY POĽNOHOSPODÁRSKEJ ORNEJ PÔDY - NAVRHOVANÁ PLOCHA ODŇATIA PP
			PLOCHY POĽNOHOSPODÁRSKEJ ORNEJ PÔDY - ODSÚHLASENÁ PLOCHA ODŇATIA PP
			ZASTAVANÉ PLOCHY - NAVRHOVANÁ PLOCHA ODŇATIA PP
			ZASTAVANÉ PLOCHY - ODSÚHLASENÁ PLOCHA ODŇATIA PP
			OSTATNÉ PLOCHY
			SVAHOVÁ DEFORMÁCIA / AKTÍVNA / POTENCIÁLNA / STABILIZOVANÁ
			SKLÁDKA / ODVEZENÁ / ODVEZENÁUPRAVENÁ
			RADÓNOVÉ RIZIKO NÍZKE

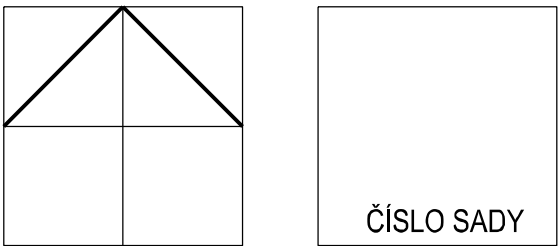

HLAVNÝ RIEŠITEĽ:	ING. ARCH. PETER NEZVAL	ARCHITEKTONICKÉ AUT
ZODP. PROJEKTANT:	ING. ARCH. PETER NEZVAL	ATELIÉRY
VYPRACOVAL:	ANNA VALACHOVÁ	ING. ARCH. PETER NEZVAL
OBSTARÁVATEĽ:	OBEC SVRČINOVEC	AUTORIZOVANÝ ARCHITEKT
ZÁST. OBSTARÁVATEĽA:	ING. ARCH. JÁN BURIAN	M. ŠINSKÉHO 7, 010 07 ŽILINA
NÁZOV:	ÚZEMNÝ PLÁN OBCE SVRČINOVEC	TEL./FAX: 041/7001052
OBSAH:	VYHODNOTENIE DÔSLEDKOV STAVEBNÝCH ZÁMEROV A INÝCH ZÁMEROV NA PP A LPF	STUPEŇ: KONCEPT RIEŠENIA
		MIERKA: 1:10 000
		FORMÁT: DÁTUM: 05/2016
		PROF.: Č. V.: 05
		Z. Č.: