




Alternatíva - "U Privarčáka"

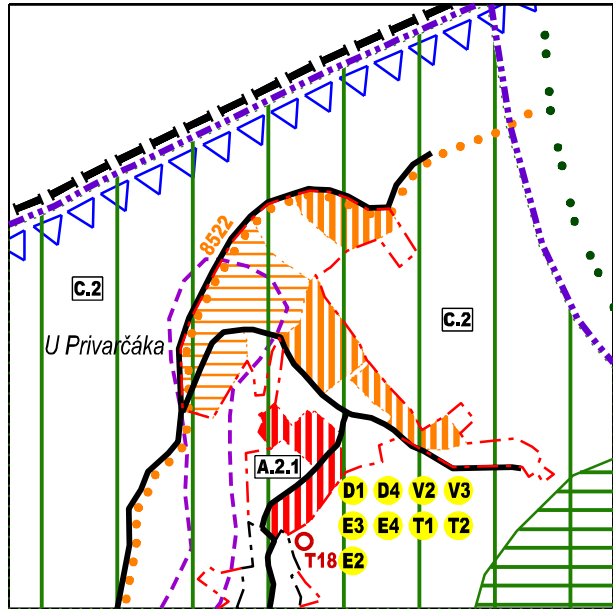

Alternatíva - "U Cyprichov"

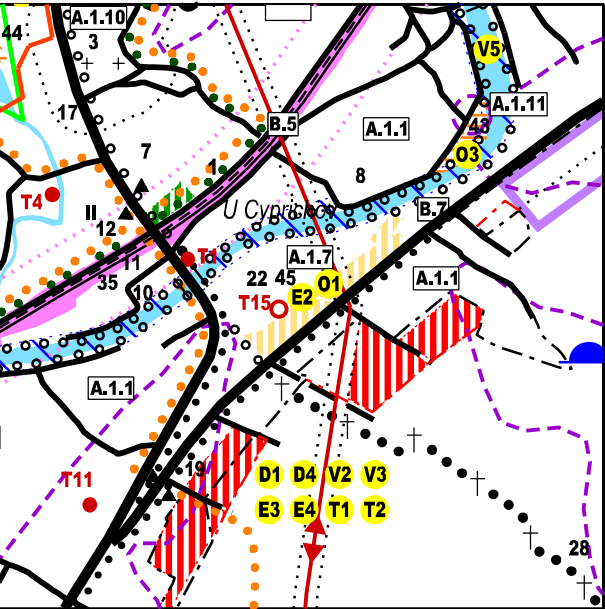

Alternatíva - "U Mešťanov"

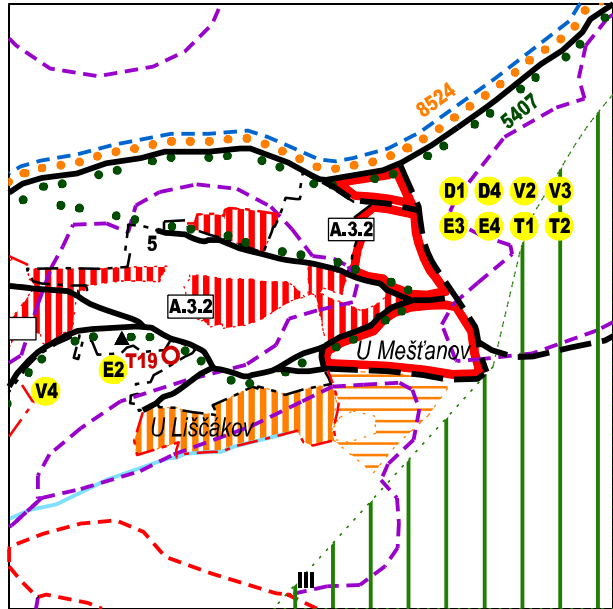

REGULATÍVY NA VYUŽITIE JEDNOTLIVÝCH PLOCH

A SVRČINOVEC, ZASTAVANÉ ÚZEMIA A PRÍKLADNÉ ROZVOJOVÉ PLOCHY

A1 MIESTNA ČASŤ ÚSTREDIE

A1.1 ÚZEMIE URBANISTICKEJ JEDNOTKY ZLOŽENÉ Z PŮVODNÝCH OSÁD - MISOVCI, KATRAKOVCI U CYPRICHOV, JURISTOVCI, VAJDIKOVCI

A1.2 ÚZEMIE URBANISTICKEJ JEDNOTKY ZLOŽENÉ Z PŮVODNÝCH OSÁD - MATIAŠKOVCI U BLAŽOVCI

A1.3 ÚZEMIE PŮVODNEJ OSADY POD GRAPAMI

A1.4 ÚZEMIE PŮVODNEJ OSADY POD HÁJKOU

A1.5 ÚZEMIE PRIEMYSELNEHO PARKU (PP) ČADCA - PODŽÁVOZ / SVRČINOVEC

A1.6 ÚZEMIE PODNĽOHOSPODÁRSKEHO DRÚŽSTVA (PD) ČIERNE - SVRČINOVEC

A1.7 ÚZEMIE HLAVNEHO ŠPORTOVÉHO AREÁLU

A1.8 ÚZEMIE NOVEHO ŠPORTOVÉHO A REKREAČNÉHO AREÁLU

A1.9 ÚZEMIE NOVEHO REKREAČNÉHO AREÁLU SVRČINOVSKÝ RYBNÍK

A1.10 CINTORINY (SÚČASNÝ, NOVÝ)

A1.11 KORIDOR VODNÝCH TOKOV ČIERIANKY A ŠLAHOROVHO POTOKA

A2 MIESTNA ČASŤ ZATKY

A2.1 ÚZEMIE URBANISTICKEJ JEDNOTKY ZLOŽENÉ Z PŮVODNÝCH OSÁD - BYRTUSOVCI, U KUPKOVCÍ, U PURAŠOVCI, U PRIVARČÁKA

A2.2 ÚZEMIE PŮVODNEJ OSADY KULJOVCI

A2.3 ÚZEMIE PŮVODNEJ OSADY POD BUČKAMI

A2.4 ÚZEMIE PŮVODNEJ OSADY POD VALMI

A3 MIESTNA ČASŤ ZÁVRŠIE

A3.1 ÚZEMIE PŮVODNEJ OSADY - DEJOVÁ

A3.2 ÚZEMIE URBANISTICKEJ JEDNOTKY ZLOŽENÉ Z PŮVODNÝCH OSÁD - U LIŠČAKOV A U MEŠŤANOV

A4 MIESTNA ČASŤ POTOK

A4.1 ÚZEMIE URBANISTICKEJ JEDNOTKY ZLOŽENÉ Z PŮVODNÝCH OSÁD - KUPKOVCÍ A BORDŽOVCI

B SVRČINOVEC, KORIDORY NADRAŽENIEI DOPRAVNEJ INFRAŠTRUKTÚRY

B.1 KORIDOR DIAZNICE D3 V ÚSEKU HRANICA K.Ú. ČADCA - KRÍŽOVATKA D3 / RS

B.2 KORIDOR DIAZNICE D3 V ÚSEKU HRANICA KRÍŽOVATKA D3 / RS - HRANICA Č.Ú. ČIERNE

B.3 SPOLČNÝ KORIDOR RÝCHLOSTNEJ CESTY R5, ŽEL. TRATE Č. 127 V ÚSEKU OD KRÍŽOVATKY D3 / RS - HRANICA SR / ČR

B.4 SPOLČNÝ KORIDOR ŽEL. TRATE Č. 127 A Č. 129 A KORIDOR V ÚSEKU OD HRANICE K.Ú. ČADCA - KRÍŽOVATKA D3 / RS

B.5 KORIDOR ŽEL. TRATE Č. 129 V ZASTAVANOM ÚZEMÍ OBCE, MIESTNA ČASŤ ÚSTREDIE

B.6 ÚSEKY KORIDORU CESTY I / II V ZASTAVANOM ÚZEMÍ OBCE, MIESTNA ČASŤ ÚSTREDIE A MIESTNA ČASŤ ZATKY

B.7 ÚSEKY KORIDORU CESTY I / II V ZASTAVANOM ÚZEMÍ OBCE, MIESTNA ČASŤ ÚSTREDIE A MIESTNA ČASŤ ZATKY

C SVRČINOVEC, PODNĽOHOSPODÁRSKA A LESNÁ KRAJINA

C.1 JUHOZÁPADNÝ SEGMENT KRAJINY SPADAJÚCI DO JABLUNKOVSKÉHO MEDZIOHA VYMEZENÝ DIAZNICOU D3 V ÚSEKU HRANICA K.Ú. ČADCA - KRÍŽOVATKA D3 / RS, ŽEL. TRATOU Č. 127, K.Ú. MOSTY U JABLUNKOVA (ČR) A K.Ú. ČADCA

C.2 SEVEROZÁPADNÝ SEGMENT KRAJINY SPADAJÚCI DO JABLUNKOVSKÉHO MEDZIOHA VYMEZENÝ CESTOU II/11 SO ZAST. ÚZEMÍM M.Č. ZATKY, DIAZNICOU D3 V ÚSEKU HRANICA KRÍŽOVATKA D3 / RS, ŽEL. TRATOU Č. 127, K.Ú. ČIERNE A K.Ú. MOSTY U JABLUNKOVA (ČR)

C.3 JUHOVÝCHODNÝ SEGMENT KRAJINY SPADAJÚCI DO STREDNÝCH BESKÝ VYMEZENÝ CESTOU II/2 SO ZAST. ÚZEMÍM M.Č. ÚSTREDIE, K.Ú. ČIERNE A K.Ú. ČADCA V OKOLÍ M.Č. ZÁVRŠIE A M.Č. POTOK

OBČIANSKA VYBAVENOSŤ

- 1 OBECNÝ ÚRAD, KNÍŽNICA, POŠTA, KNÍŽNICA
- 2 KOSTOL SV. CYRILA A METODA
- 3 R.K. FARSKÝ ÚRAD
- 4 DOM SMŮTKU - CINTORIN
- 5 KAPLNKA M.C. ZÁVRŠIE
- 6 MODUTEŠŇA (BYVALÁ ZŠ U DEJA)
- 7 ZÁKLADNÁ ŠKOLA
- 8 MATERSKÁ ŠKOLA
- 9 POŽIARNÁ ZBRUČNICA
- 10 KULTÚRNY DOM, ZDRAVOTNÉ STREDISKO
- 11 PREDAJNÁ SUPERMARKET COOP JEDNOTA
- 12 PREDAJNÁ POTRAVIN, KVETÝ, ROZLIČNÝ TOVAR
- 13 DENNÝ BAR TIFANY + PREDAJNÁ POTRAVIN
- 14 PREDAJNÁ POTRAVIN + OVOCIE ZELENINA
- 15 FITNESS TELOCVIČNA
- 16 POHOSTINSTVO ZÁVRŠIE
- 17 DOM S OPATROVATELSKOU STAROSTLIVOSŤOU U DUŠI - NAVRH
- 18 POHOSTINSTVO U MIŠOV
- 19 POHOSTINSTVO U LIBUŠE
- 20 ČSPH SLOVNAT
- 21 HOTEL PARIS + RESTAURANT EUROPA
- 22 ŠPORTOVÝ AREÁL
- 23 STRELNICA
- 24 ŠPORTOVÝ AREÁL - NAVRH
- 25 DETSKÉ HRISKO
- 26 ODDelenie HRANIČNEJ A CUDZINECKEJ POLÍCIE SR
- 27 SPRÁVA CIEST A NOS
- 28 KRÍŽOVÁ CESTA
- 29 KAPLNKA M.C. POTOK
- 30 OBCHOD - NAVRH
- 31 POTRAVINY, BISTRO
- 32 PREDAJNÁ SLOVENSKEJ HYDINY, ČS LPS
- 33 TRANS - NADRAŽNÁ PREPRAVA
- 34 ŽEL. TRAT Č. 127
- 35 ŽEL. TRAT Č. 129
- 36 REKLAMA - GRAFKA - TLAČ
- 37 NÁBYTOK HLAVÁČ
- 38 DREVOVÝROBA ROVDER
- 39 SKOLIACE STREDISKO METALCOM

- 40 NOVÝ CINTORIN
- 41 REKREAČNÁ ZÁKLADNÁ SVRČINOVSKÝ RYBNÍK
- 42 PENZIÓN (HOTEL) - NAVRH
- 43 ŠPORTOVO-REKREAČNÉ HRISKO - NAVRH
- 44 CENTRUM OBCHODU A SLUŽIEB - NAVRH
- 45 UBYTOVNÁ - NAVRH
- 46 OBECNÁ PREVÁDZKA (ZBERNÝ DVOR) - NAVRH
- 47 OBECNÁ PREVÁDZKA (AUTOPARK) - NAVRH
- 48 COLNÝ SKLAD

VÝROBA A ZARIADENIA TECHNICEJ INFRAŠTRUKTÚRY

- I PD ČIERNE - SVRČINOVEC, HOSPODÁRSKY DVOR
- II PRIEMYSELNÝ AREÁL (PŮV. AGROSPOL KYSLICE s.r.o. - SVRČINOVSKÁ MLEKAREŇ)
- III PD ČIERNE - SVRČINOVEC, SEZÓNNY SALÁŠ
- IV PRIEMYSELNÝ PARK ČADCA - SVRČINOVEC

ZOZNAM VEREJNOPROSPESNÝCH STAVIEB

DOPRAVNÉ VEREJNOPROSPESNÉ STAVBY

- D1 REKONŠTRUKCIA EXISTUJÚCICH CIEST I. TRIEDY, MIESTNYCH KOMUNIKÁCIÍ, VRÁTANE VEREJNÝCH ODTAVNÝCH PLOCH A VÝSTAVBA A REKONŠTRUKCIA ÚČELOVÝCH KOMUNIKÁCIÍ NA NAVRHOVANÚ FUNKČNÚ TRIEDU A KATEGÓRIU
- D2 VÝSTAVBA NADRAŽENIEI DOPRAVNEJ INFRAŠTRUKTÚRY - DIAZNICE, D3, RÝCHLOSTNEJ CESTY R5 VRÁTANE SÚVISIAČICH KOMUNIKÁCIÍ DOPRAVNEJ OBSLUHY TYCHTO KOMUNIKÁCIÍ, REKONŠTRUKCIE EXISTUJÚCICH DOTKNUTÝCH STAVIEB (OBSLUŽNÉ, ÚČELOVÉ KOMUNIKÁCIE, PODJAZDY AP.), NAVRHOVANÝCH MOSTNÝCH OBJEKTOV A VADUKTOV A EKODUKTOV
- D3 MODERNIZÁCIA ŽEL. TRATE Č.127 A SÚVISIACE STAVBY VRÁTANE SÚVISIAČICH KOMUNIKÁCIÍ DOPRAVNEJ OBSLUHY TÝTO TRATE, REKONŠTRUKCIE EXISTUJÚCICH DOTKNUTÝCH STAVIEB (OBSLUŽNÉ, ÚČELOVÉ KOMUNIKÁCIE, PODJAZDY AP.), NAVRHOVANÝCH MOSTNÝCH OBJEKTOV A VADUKTOV A EKODUKTOV
- D4 VÝSTAVBA SAMOSTATNÝCH CHODNIKOV A SÚBEŽNÝCH CHODNÍKOV PRE PEŠÍCH A CYKLISTOV - POPRÍ AUTOMOBILOVÝCH KOMUNIKÁCIÁCH A MIESTNYCH KOMUNIKÁCIÁCH SO ZVÝŠENÍM POHYBOM VOZIDIEL

VODOHOSPODÁRSKE VEREJNOPROSPESNÉ STAVBY

- V1 ROZŠIŘENIE EXISTUJÚCEHO VOD. S OBJEMOM 100 M³ O 1 000 M³, REKONŠTRUKCIA ZÁSOBNÉHO POTRUBIA NA PROFIL DN 200
- V2 ROZŠIŘENIE ROZVODNEJ VODOVODNEJ SIEŤE V OBOI DO LOKALIT ÚZEMNÉHO ROZVOJA - BLAŽOVCI, MIŠOVCI, KUPKOVCÍ, MATIAŠKOVCI, PURAŠOVCI, LIŠČAKOVCI, SKRÁDNE A BORDŽOVCI - DN 150
- V3 ROZŠIŘENIE SPRAŠKOVEJ KANALIZÁCIE DN 250 V OBOI
- V4 - MALÉ ČOV V LOKALITÁCH LIŠČAKOVCI, SKRÁDNE, BORDŽOVCI, A POTOK
- V5 - PROTIVODOVÉ OPATRENIA NA TOKOCH ČIERIANKA A ŠLAHOROV POTOK

ENERGOSTAVBY - VEREJNOPROSPESNÉ STAVBY PRE ZASOBOVANIE ELEKTRICKOU ENERGIU A TEPLOM


- E1 REKONŠTRUKCIA TRAFOSTANÍC T2,T3,T9 S OSAZENÍM VÁČŠÍCH TRANSFORMAČNÝCH JEDNOTIEK
- E2 VÝSTAVBA KOMPAKTNÝCH TRAFOSTANÍC T15 - 400 KVA, T16 - 400 KVA, T17 - 160 KVA, T18 - 160 KVA, T19 - 250 KVA, T20 - 100 KVA VN VRÁTANE PRÍPOJOČ K NAVRHOVANÝM TRAFOSTANCIAM
- E3 VÝSTAVBA VN KÁBLOVEJ A VZDUŠNEJ SIEŤE
- E4 ROZŠIŘENIE STL SIEŤE DO 0,1 MPA DO PLOCH S NAVRHOVANOU VÝSTAVBOU

TELEKOMUNIKÁCIE STAVBY

- T1 ROZŠIŘENIE KAPACITY RSU NA KAPACITU CCA 1200 PP, VÝSTAVBA KÁBL. M.T.S. DO PLOCH S NOVOU PLANOVANOU ZÁSTAVBOU, A PRESTAVBA VZDUŠNEJ M.T.S. ZA ÚLOŽNÉ KÁBLE V ZEMI
- T2 VÝSTAVBOU OPTICKEJ SIEŤE KÁBLOVEJ TELEVÍZIE A SIGNÁLU MIESTNEHO ROZHLASU
- OSTATNÉ
- O1 DOBUDOVANIE HLAVNÉHO ŠPORTOVÉHO AREÁLU OBCE S ASSENTUJÚCIMI VEREJNÝMI ŠPORTOVÝMI STAVBAMI HALOVÝCH OBJEKTOV A VONKAJŠÍCH HRISK A SÚVISIAČOU PREVÁDZKOVOU A SOCIÁLNOU VYBAVENOSŤOU
- O2 VÝSTAVBA NOVEHO ŠPORTOVÉHO AREÁLU S ATLETICKÝMI STADIÓNOM (400M RESP. 250M DRAHY) A KOMPLETNÝ VYBAVENÍM PRE ATLETICKE DISCIPLINY A S VONKAJŠÍMI HRISKAMI PRE KOLEKTÍVNE HRY A SÚVISIAČOU PREVÁDZKOVOU A SOCIÁLNOU VYBAVENOSŤOU
- O3 PLOCHY VEREJNEJ ZELENÉ A PLOCHY VEREJNEJ ZELENÉ S REKREAČNO - ŠPORTOVÝMI PLOCHAMI A DETSKÝMI HRISKAMI
- O4 REALIZÁCIA OCHRANNEJ ZELENÉ A REVITALIZÁCIA GENOFONDU V LOKALITE ŠLAHOROVHO POTOKA
- O5 REALIZÁCIA ZBERNÉHO DVORA PRE ODVOZOVANIE ODDelenÝCH ZLOŽIEK KOMUNÁLNYCH ODPADOV, PRE DROBNÝ STAVEBNÝ ODPAD, PRE ZHRMAŽDŽOVANIE NEBEZPEČNÝCH ODPADOV A ELEKTROODPADOV Z DOMÁCNOSTÍ
- O6 REALIZÁCIA PREVÁDZKOVÉHO DVORA OBECNEHO AUTOPARKU
- O7 NOVÝ CINTORIN

ÚZEMNÝ PLÁN OBCE SVRČINOVEC
KONCEPT RIEŠENIA

STAV	NAVH	VÝHĽAD	LEGENDA:
			ŠTÁTNÁ HRANICA
			HRANICA KATASTRA OBCE
			HRANICA INTRAVILANU K 01.01.1990
			HRANICA SKUTOČNÉ ZASTAVANÉHO ÚZEMIA
			OCHRANNÉ PÁSMA VŠETKYCH DRUHŮV
			OBJEKTY PAMÄTKOVÉHO ZÁJMU
			PLOCHA BV (INDIVIDUÁLNA BYTOVÁ VÝSTAVBA)
			PLOCHA HBV (HROMADNÁ BYTOVÁ VÝSTAVBA)
			PLOCHA OBČIANSKÝ VYBAVENOSTI
			PLOCHA REKREAČIE A CESTOVNEHO RUCHU
			REKREAČNÉ ÚZEMIE
			PLOCHA ŠPORTU A ŠPORTOVÝ VYBAVENOSTI
			PLOCHA VÝROBY A SKLADOVÉHO HOSPODÁRSTVA A TECHNICEJ INFRAŠTRUKTÚRY
			PLOCHA POĽNOHOSPODÁRSKEHO DVORA
			PLOCHA CINTORINÁ (D.P. - 50 M)
			PLOCHY VEREJNEJ PARKOVNEJ ZELENÉ
			PLOCHY OSTATNEJ ZELENÉ (IZOLÁČNÁ ZELENÁ, BREHOVÉ PORASTY, NELESNÁ DREVINNÁ VEGETÁCIA)
			PLOCHA POĽNOHOSPODÁRSKEJ ORNEJ PŮDY
			PLOCHA POĽNOHOSPODÁRSKEJ PŮDY - TTP
			PLOCHA LEŠOV
			VODNÉ TOKY, PLOCHY A BŘEHOVÉ PORASTY
			KORIDOR VODNEJ CESTY
			DIAZNICA D3 (D.P. - 100 M)
			RÝCHLOSTNÁ CESTA R5
			ŽELEZNIČNÁ TRAT Č. 127 A Č.129 (D.P. - 60 M)
			ZBERNÁ KOMUNIKÁCIA FUNKČNEJ TRIEDY B1 (D.P. - 80 M)
			MIESTNA OBSLUŽNÁ KOMUNIKÁCIA FUNKČNEJ TRIEDY C3
			TRASY PEŠIEHO POHYBU, PEŠIE KOMUNIKÁCIE
			AUTOBUSOVÁ ZASTÁVKA
			PARKOVISKÁ
			FUNKČNÁ TRIEDA KOMUNIKÁCIE
			KATEGÓRIA KOMUNIKÁCIE
			CYKLOTURISTICKÁ TRASA
			TURISTICKÁ TRASA
			BEŽIARSKÁ TRASA
			KRÍŽOVÁ CESTA
			SVIHOVÁ DEFORMÁCIA / AKTÍVNA / POTENCIÁLNA / STABILIZOVANÁ
			SKLÁDKA / ODVEZENÁ / ODVEZENÁ/UPRAVENÁ
			RADŇOVÉ RIZIKO NÍZKE
			HRANICA CHVO BESKYDY A JAVORNIKY
			PHO I. STUPŇA
			PHO II. STUPŇA - VNÚTORNÁ ČASŤ
			PHO II. STUPŇA - VONKAJŠIA ČASŤ
			ČERPAČIA STANICA
			VODOJEM
			MALÁ ČISTIAREŇ ODPADOVÝCH VŮD (ČOV)
			ZVN 2 x 400 kV VEDENIE - OP 25 M
			VVN 2 x 110 kV VEDENIE - OP 15 M
			STOŽAROVÁ TRAFOSTANICA - OP 10 M - KIOSKOVÁ
			POŠTA + DIGITÁLNA ÚSTREDNÁ RSU
			NADREGIONÁLNY BIKOKORIDOR HYDRICKÝ NRbk II
			NADREGIONÁLNY BIKOKORIDOR TERESTRICKÝ NRbk I
			REGIONÁLNY BIKOKORIDOR TERESTRICKÝ Rbk I
			MIGRAČNÝ KORIDOR ZVERÍ
			GENOFONDOVÁ LOKALITA - ZOOLOGICKÁ
			GENOFONDOVÁ LOKALITA - BOTANICKÁ
			EKODUKT

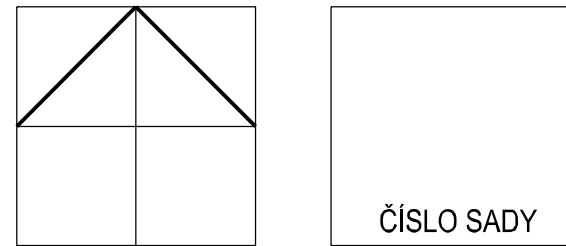

HLAVNÝ RIEŠITEĽ:	ING. ARCH. PETER NEZVAL	ARCHITEKTONICKÉ AUT
ZODP. PROJEKTANT:	ING. ARCH. PETER NEZVAL	ATELIÉRY
VYPRACOVAL:	ANNA VALACHOVÁ	ING. ARCH. PETER NEZVAL
OBSTARÁVATEĽ:	OBEC SVRČINOVEC	AUTORIZOVANÝ ARCHITEKT
ZÁST. OBSTARÁVATEĽA:	ING. ARCH. JÁN BURIAN	M. SÍNSKÉHO V. 010 07 ŽILINA
NÁZOV:	ÚZEMNÝ PLÁN OBCE SVRČINOVEC	TEL./FAX: 041/7001052
OBSAH:	SCHEMA ZÁVÄZNÝCH ČASŤI	STUPEŇ: KONCEPT RIEŠENIA
		MIERKA: 1:10 000
		FORMÁT: DÁTUM: 05/2016
		PROF.: Č. V.: SZČ
		Z. Č.: