



ÚZEMNÝ PLÁN OBCE SVRČINOVEC
ZMENA A DOPLNOK Č.1

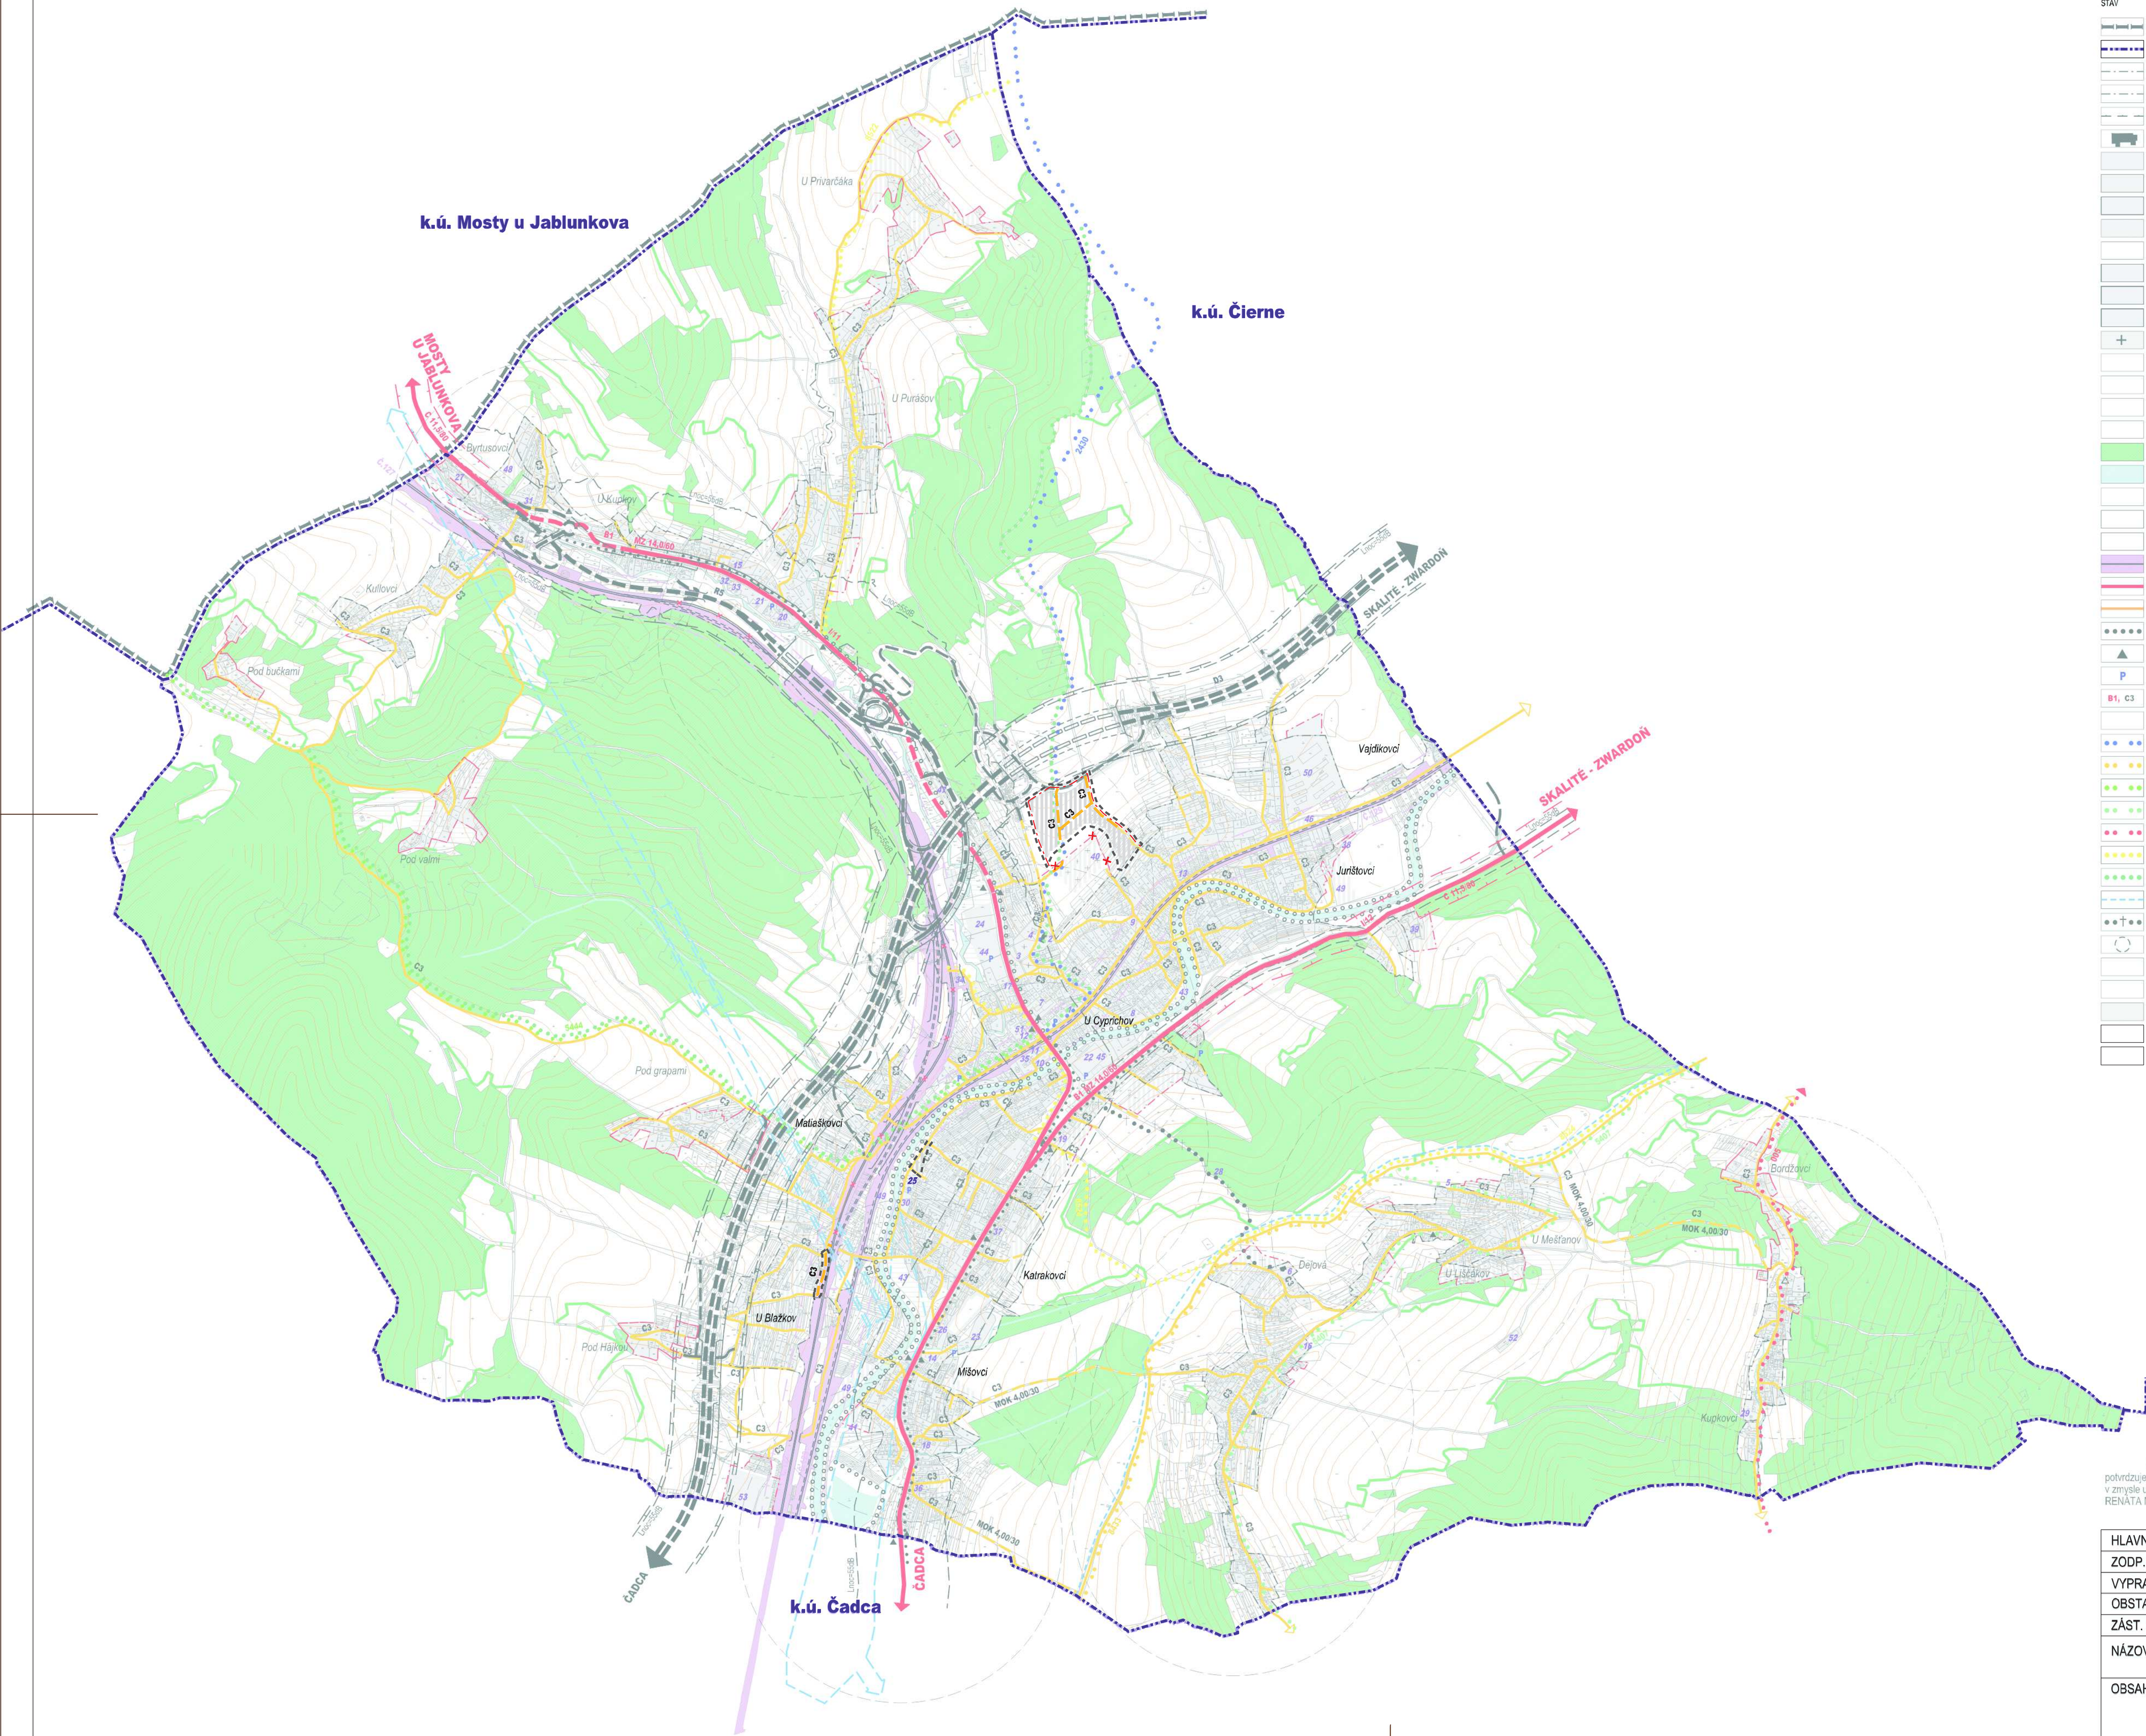

STAV	NÁVRH	VÝHEAD	LEGENDA:
			ŠTÁTNÁ HRANICA
			HRANICA INTRAVILÁNU K 01.01.1990
			HRANICA SKUTOČNÉ ZASTAVANÉHO ÚZEMIA
			OCHRANÉ PÁSMA VŠETKYCH DRUHOV
			OBJEKTY PAMÄTKOVÉHO ZÁJMU
			PLOCHA BV (INDIVIDUÁLNA BYTOVÁ VÝSTAVBA)
			PLOCHA HBV (HROMADNÁ BYTOVÁ VÝSTAVBA)
			PLOCHA OBČANSKEJ VYBAVENOSTI
			PLOCHA REKREAČIE A OŠETOVNÉHO RUCHU
			REKREAČNÉ ÚZEMIE
			PLOCHA ŠPORTU A ŠPORTOVEJ VYBAVENOSTI
			PLOCHA VÝROBY A SKLADOVÉHO HOSPODÁRSTVA A TECHNICKÉJ INFRAŠTRUKTÚRY
			PLOCHA POĽNOHOSPODÁRSKEHO DVORA
			PLOCHA CINTORÍNA (O.P. - 50 M)
			PLOCHY VEREJNEJ PARKOVEJ ZELENÉ
			PLOCHY OSTATNEJ ZELENÉ - HÍZLAČNÁ ZELEŇ, BREHOVÉ PORASTY, NELESNÁ DREVINNÁ VEGETÁCIA
			PLOCHA POĽNOHOSPODÁRSKEJ ORNEJ PÔDY
			PLOCHA POĽNOHOSPODÁRSKEJ PÔDY - TTP
			PLOCHA LESOV
			VODNÉ TOKY, PLOCHY A BREHOVÉ PORASTY
			KORIDOR VODNEJ CESTY
			DIAĽNICA D3 (O.P. - 100 M)
			RYCHLOSTNÁ CESTA RS (O.P. - 100 M)
			ŽELEZNÍČNÁ TRAT' C 127 A C 129 (O.P. - 60 M)
			ZBERNÁ KOMUNIKÁCIA FUNKČNEJ TRIEDY B1 (O.P. - 60 M)
			MIESTNA OBSLUŽNÁ KOMUNIKÁCIA FUNKČNEJ TRIEDY C3
			TRASÝ PEŠIEHO POHYBU - PEŠIE KOMUNIKÁCIE
			AUTOBUSOVÁ ZASTÁVKA
			PARKOVISKÁ
			FUNKČNÁ TRIEDA KOMUNIKÁCIE
			KATEGÓRIA KOMUNIKÁCIE
			CYKLOTURISTICKÁ TRASA MODRÁ Č.2430
			CYKLOTURISTICKÁ TRASA ŽLTÁ Č.8433
			CYKLOTURISTICKÁ TRASA ZELENÁ Č.9444
			CYKLOTURISTICKÁ TRASA ZELENÁ Č.9407
			KYSLUCKÁ CYKLOMAGISTRÁLA 005
			TURISTICKÁ TRASA ŽLTÁ Č.8522 A Č.8524
			TURISTICKÁ TRASA ZELENÁ
			BEŽNÁRSKA TRASA
			KRÍŽOVÁ CESTA
			IZOCHRONA PEŠEJ DOSTUPNOSTI
			HRANICA AKČNEJ HODNOTY HLUKOVÉHO INDIKÁTORA L _{noct} 55 dB
			PROTIHLUKOVÁ STĚNA
			PRÍRODNÉ ŠPORTOVÉ A REKREAČNÉ AREÁLY
			HRANICA RIEŠENÉHO ÚZEMIA ZMENY A DOPLNKU Č.1 ÚPN-O SVRČINOVEC
			JAVY NA ZRUŠENIE

OBCENÝ ÚRAD SVRČINOVEC
potvrdzuje platnosť územnoplánovacej dokumentácie
v zmysle uznesenia OZ č.39/2017 zo dňa 28.06.2017
RENÁTA MAJCHRAKOVÁ, starosta

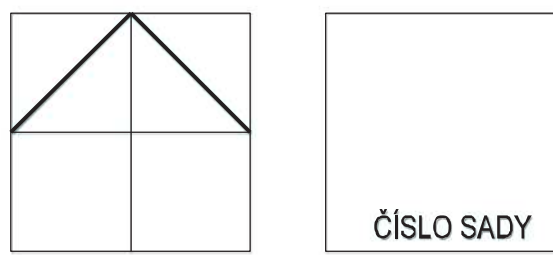

HLAVNÝ RIEŠITEĽ:	ING. ARCH. PETER NEZVAL	ARCHITEKTONICKÉ	AUT
ZODP. PROJEKTANT:	ING. ARCH. PETER NEZVAL	ATELIÉRY	
VYPRACOVAL:	ANNA VALACHOVÁ	ING. ARCH. PETER NEZVAL	
OBSTARÁVATEĽ:	OBEC SVRČINOVEC	AUTORIZOVANÝ ARCHITEKT	
ZÁST. OBSTARÁVATEĽA:	ING. ARCH. JÁN BURIAN	M. ŠINSKÉHO 7, 010 07 ŽILINA	
NÁZOV:	ÚZEMNÝ PLÁN OBCE SVRČINOVEC	TEL./FAX: 041/7001052	
OBSAH:	VÝKRES RIEŠENIA VEREJNÉHO DOPRAVNÉHO VYBAVENIA ÚZEMIA	STUPEŇ:	ZaD č.1 ÚPN-O
		MIERKA:	1:10 000
		FORMÁT:	DÁTUM: 07/2018
		PROF.:	Č. V.:
		Z. Č.:	03