



ÚZEMNÝ PLÁN OBCE SVRČINOVEC

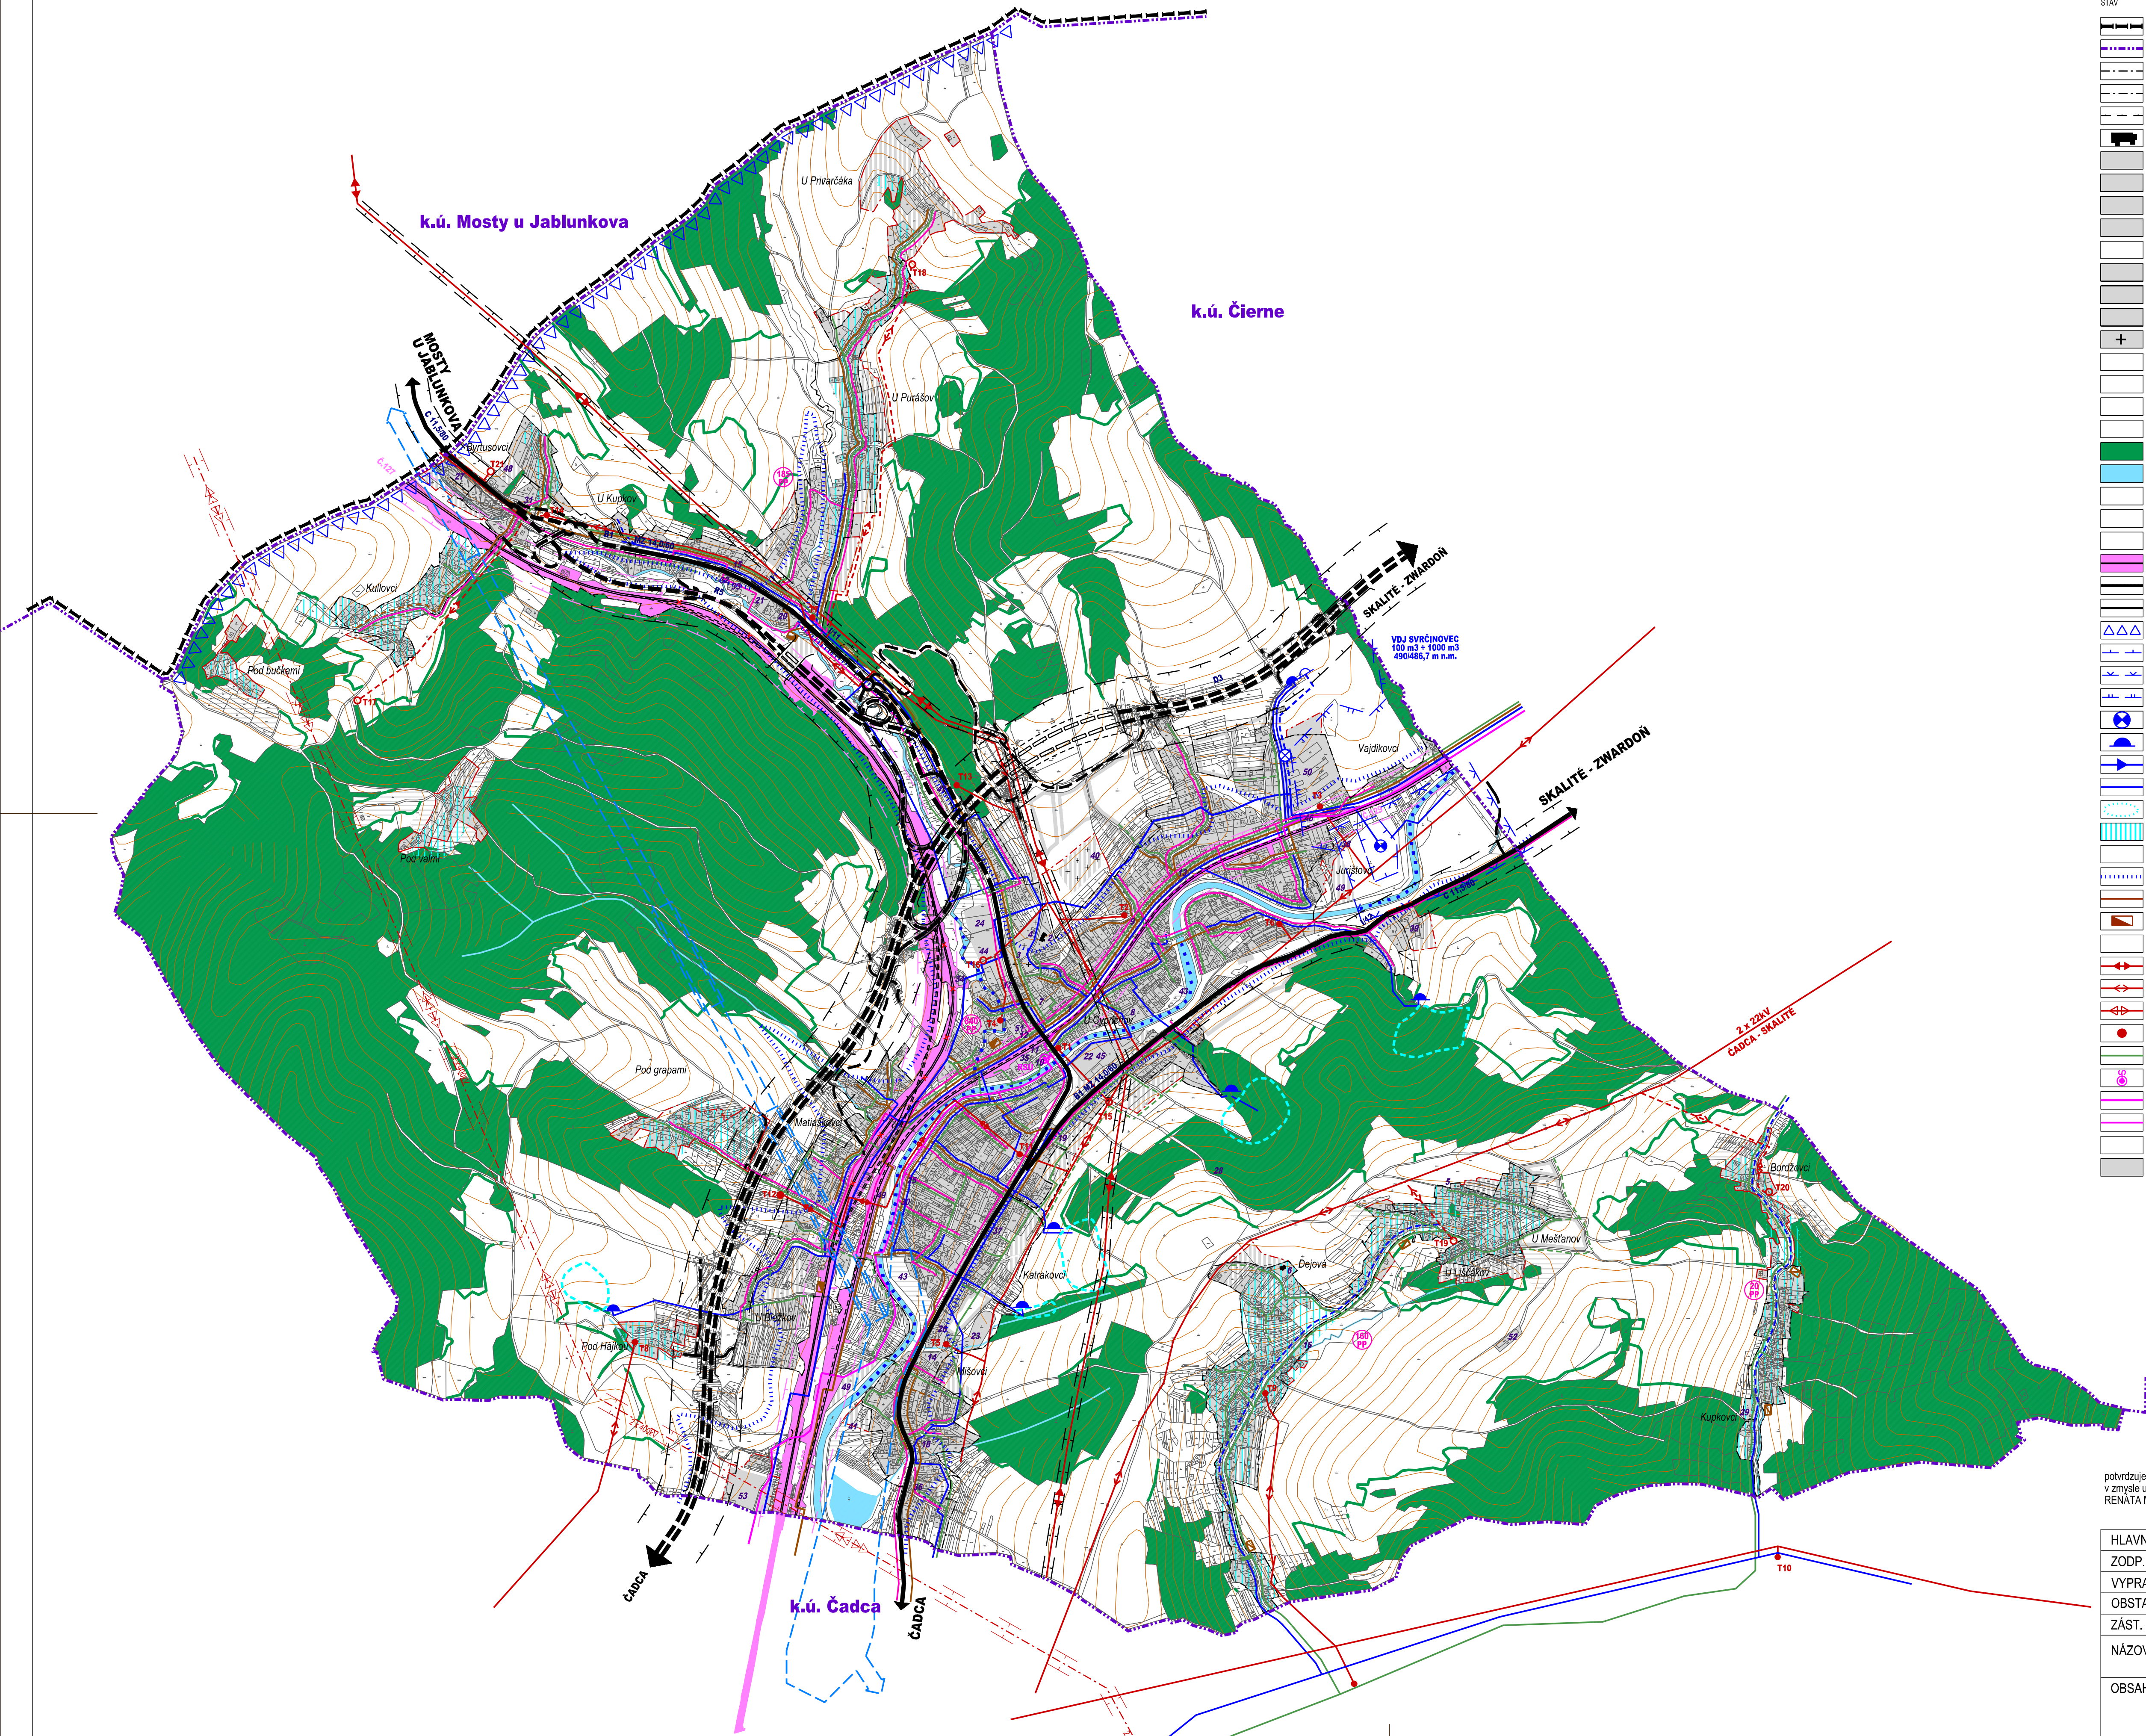

STAV	NÁVRH	VÝHLAD	LEGENDA :
			ŠTÁTNÁ HRANICA
			HRANICA KATASTRA OBCE
			HRANICA INTRAVILANU K 01.01.1990
			HRANICA SKUTOČNÉ ZASTAVANÉHO ÚZEMIA
			OCHRANNÉ PÁSMA VŠETKÝCH DRUHOV
			OBJEKTY PAMÄTKOVÉHO ZÁJMU
			PLOCHA IBV (INDIVIDUÁLNA BYTOVÁ VÝSTAVBA)
			PLOCHA HBV (HROMADNÁ BYTOVÁ VÝSTAVBA)
			PLOCHA OBČIANSKEJ VYBAVENOSTI
			PLOCHA REKREAČIE A CESTOVNEHO RUCHU
			REKREAČNÉ ÚZEMIE
			PLOCHA ŠPORTU A ŠPORTOVEJ VYBAVENOSTI
			PLOCHA VÝROBY A SKLADOVÉHO HOSPODÁRSTVA A TECHNICKÉJ INFRAŠTRUKTÚRY
			PLOCHA POĽNOHOSPODÁRSKEHO DVORA
			PLOCHA CINTORÍNA (0.P. - 50 M)
			PLOCHY VEREJNEJ PARKOVEJ ZELENÉ
			PLOCHY OSTATNEJ ZELENÉ (IZOLAČNÁ ZELEŇ, BREHOVÉ PORASTY, NELESNÁ DREVINNÁ VEGETÁCIA)
			PLOCHA POĽNOHOSPODÁRSKEJ ORNEJ PÓDY
			PLOCHA POĽNOHOSPODÁRSKEJ PÓDY - TTP
			PLOCHA LEŠOV
			VODNÉ TOKY, PLOCHY A BREHOVÉ PORASTY
			KORIDOR VODNEJ CESTY
			DIALNICA D3 (0.P. - 100 M)
			RYCHLOSTNÁ CESTA R5 (0.P. - 100 M)
			ŽELEZNIČNÁ TRAT' Č. 127 A Č. 129 (0.P. - 60 M)
			ZBERNÁ KOMUNIKÁCIA FUNKČNEJ TRIEDY B1 (0.P. - 60 M)
			MIESTNA OBSLUŽNÁ KOMUNIKÁCIA FUNKČNEJ TRIEDY C3
			HRANICA CHVO BESKYDY A JAVORNIKY
			PHO I. STUPŇA
			PHO II. STUPŇA - VNÚTORNÁ ČASŤ
			PHO II. STUPŇA - VONKAJŠIA ČASŤ
			ČERPAČIA STANICA
			VODOJEM
			VODOVOD DN 300
			VODOVOD
			PRAMENNÁ OBLASŤ
			INDIVIDUÁLNE ZÁSOBOVANIE PITNOU VODOU
			ÚPRAVA TOKU
			KÓTA HRANICE ZÁSOBOVACIEHO DOSAHU VODOJEMU SVRČINOVEC
			KANALIZÁCIA
			MALÁ ČISTIAREŇ ODPADOVÝCH VÔD (ČOV)
			VÝHĽADOVÝ KORIDOR 2 x 400 kV ZVN - OP 25 M
			VVN 2 x 110 kV VEDENIE - OP 15 M
			VN 22 kV VEDENIE - OP 10 M
			VN 22 kV KÁBEL - OP 1 M
			STOŽAROVÁ TRAFOSTANICA - OP 10 M - KIOSKOVÁ
			STL PLYNOVOD
			POŠTA + DIGITÁLNA ÚSTREDNÁ RSU
			OBĽASTNÝ OPTICKÝ KÁBEL OOK
			KÁBEL MTS
			POČET PRÍPOJNÝCH VEDENÍ
			PRÍRODNÉ ŠPORTOVÉ A REKREAČNÉ AREÁLY

OBECNÝ ÚRAD SVRČINOVEC
potvrdzuje platnosť územnoplánovacej dokumentácie
v zmysle uznesenia OZ č.39/2017 zo dňa 28.06.2017
RENÁTA MAJCHRAKOVÁ, starosta

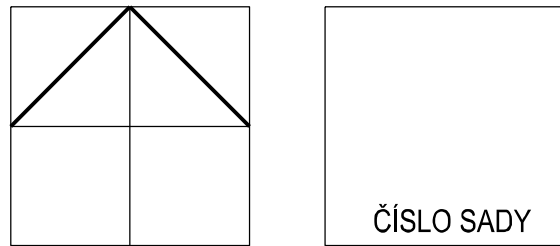

HLAVNÝ RIEŠITEĽ:	ING. ARCH. PETER NEZVAL	ARCHITEKTONICKÉ ATELIÉRY	AUT
ZODP. PROJEKTANT:	ING. ARCH. PETER NEZVAL	ING. ARCH. PETER NEZVAL	AUTORIZOVANÝ ARCHITEKT
VYPRACOVAL:	ANNA VALACHOVÁ	M. ŠINSKÉHO 7, 010 07 ŽILINA	TEL./FAX: 041/7001052
OBSTARÁVATEĽ:	OBEC SVRČINOVEC		
ZÁST. OBSTARÁVATEĽA:	ING. ARCH. JÁN BURIAN		
NÁZOV:	ÚZEMNÝ PLÁN OBCE SVRČINOVEC	STUPEŇ:	ÚPN-O
OBSAH:	VÝKRES RIEŠENIA VEREJNÉHO TECHNICKÉHO VYBAVENIA ÚZEMIA	MIERKA:	1:10 000
		FORMÁT:	DÁTUM: 03/2017
		PROF.:	Č. V.:
		Z. Č.:	04