
ÚZEMNÝ PLÁN OBCE SVRČINOVEC

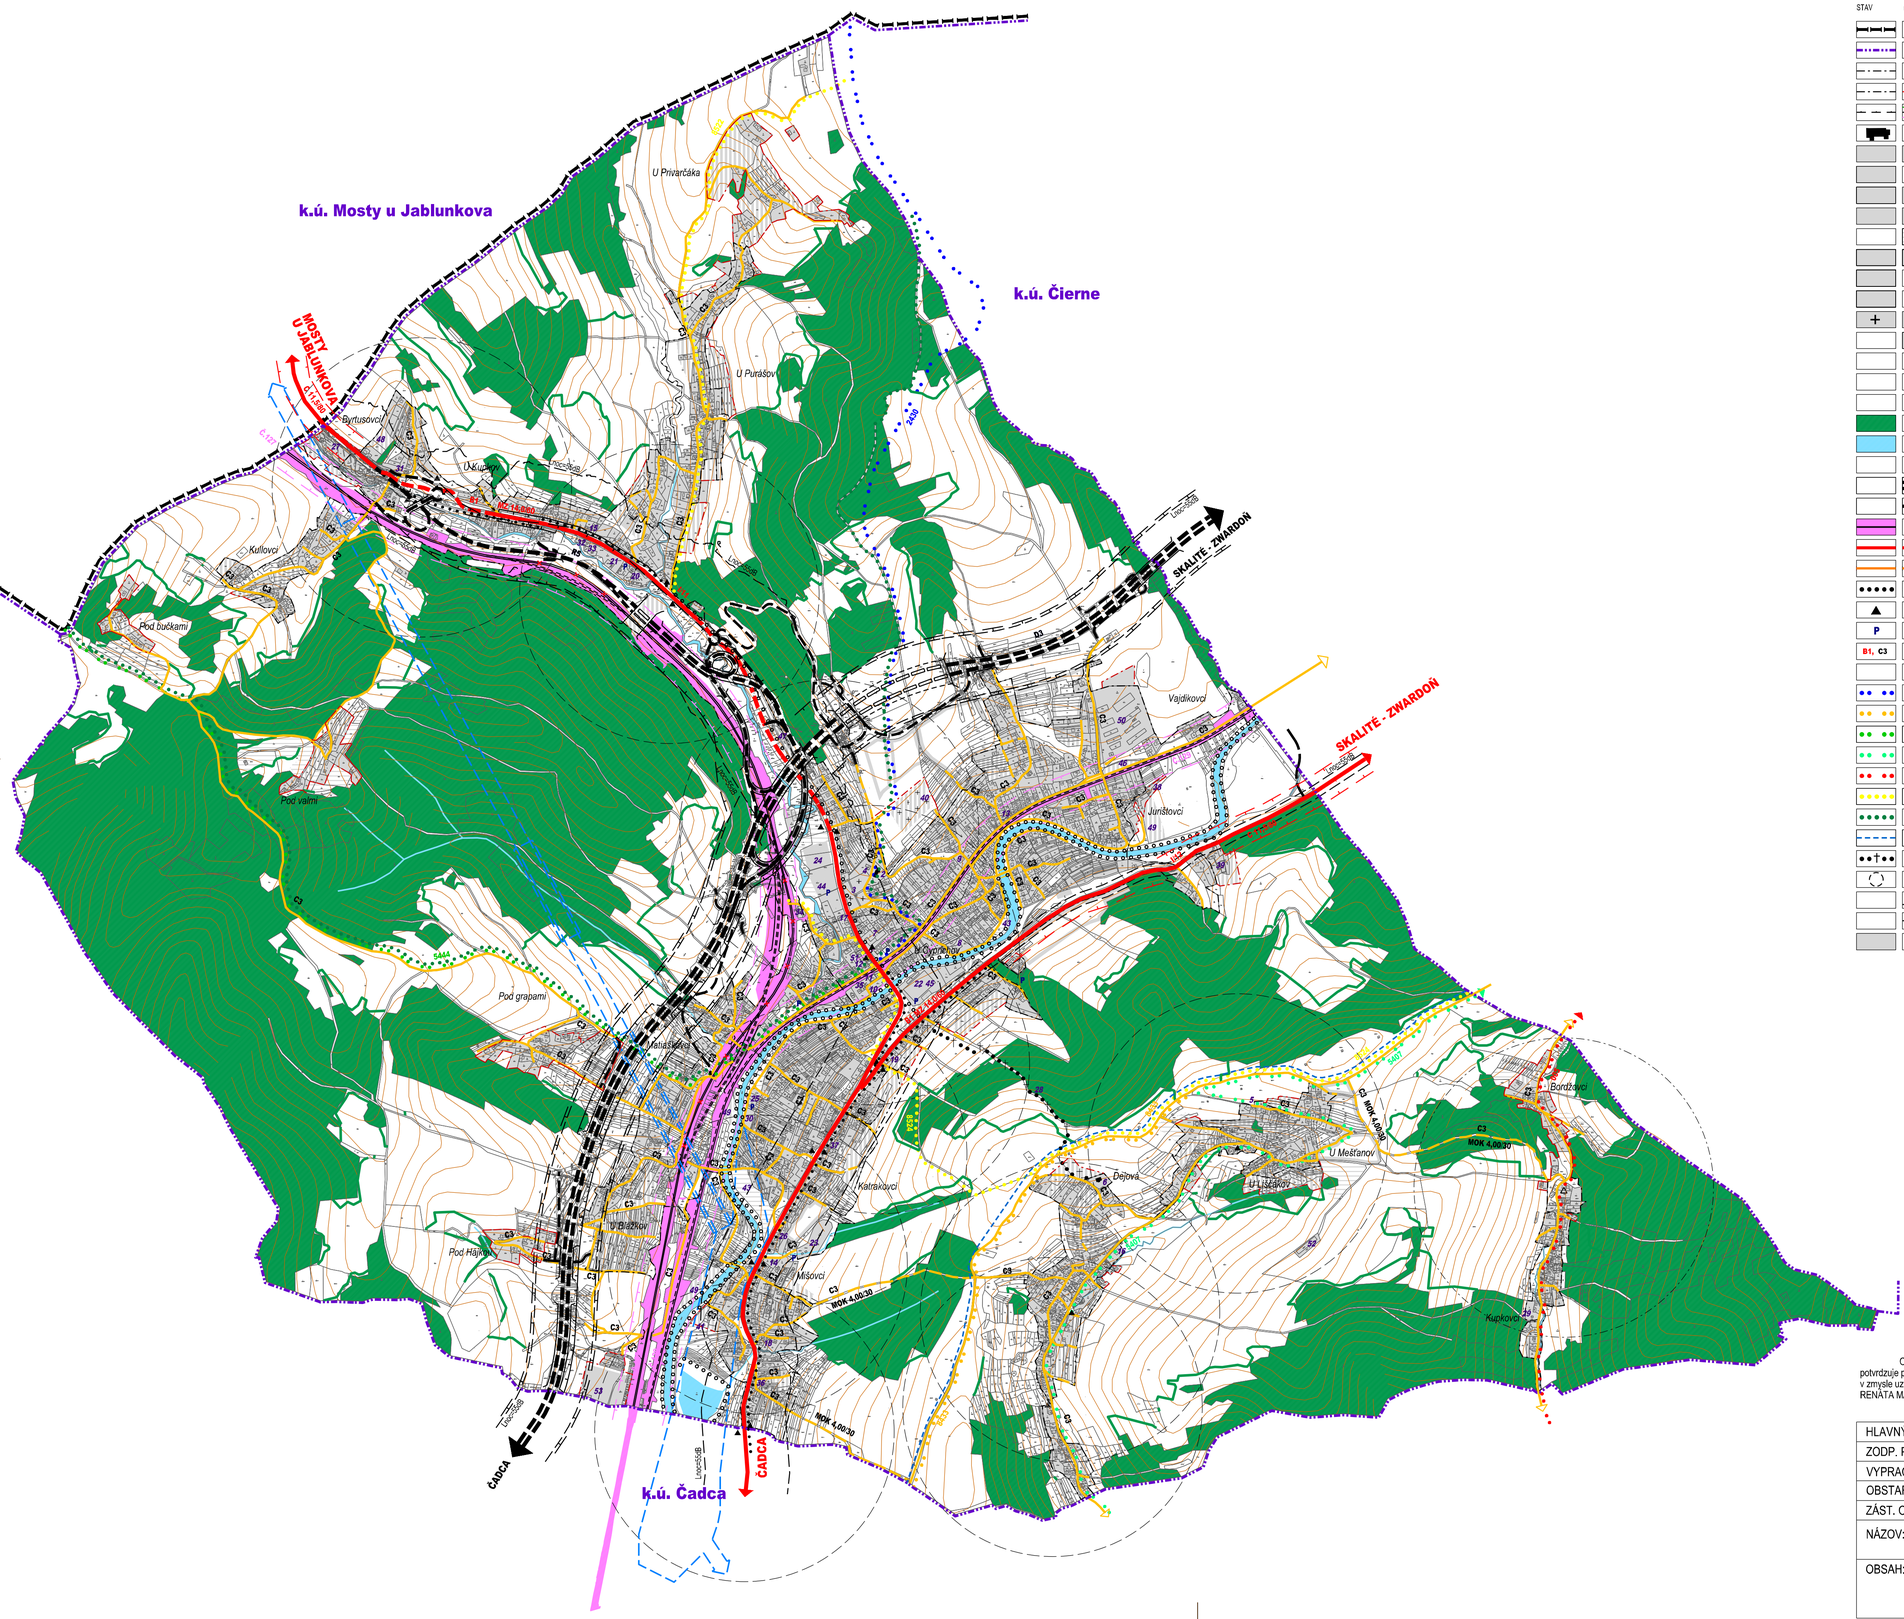

STAV	NÁVRH	VÝHĽAD	LEGENDA :
			ŠTÁTNA HRANICA
			HRANICA KATASTRA OBCE
			HRANICA INTRAVILÁNU K 01.01.1990
			HRANICA SKUTOČNE ZASTAVANÉHO ÚZEMIA
			OCHRANNÉ PÁSMA VŠETKÝCH DRUHOV
			OBJEKTY PAMIATKOVÉHO ZÁUJMU
			PLOCHA IBV (INDIVIDUÁLNA BYTOVÁ VÝSTAVBA)
			PLOCHA HBV (HROMADNÁ BYTOVÁ VÝSTAVBA)
			PLOCHA OBČIANSKEJ VYBAVENOSTI
			PLOCHA REKREÁCIE A CESTOVNÉHO RUCHU
			REKREAČNÉ ÚZEMIE
			PLOCHA ŠPORTU A ŠPORTOVEJ VYBAVENOSTI
			PLOCHA VÝROBY A SKLADOVÉHO HOSPODÁRSTVA A TECHNICKEJ INFRAŠTRUKTÚRY
			PLOCHA POĽNOHOSPODÁRSKEHO DVORA
			PLOCHA CINTORÍNA (O.P. - 50 M)
			PLOCHY VEREJNEJ PARKOVEJ ZELENE
			PLOCHY OSTATNEJ ZELENE (IZOLAČNÁ ZELEŇ, BREHOVÉ PORASTY, NELESNÁ DREVINNÁ VEGETÁCIA)
			PLOCHA POĽNOHOSPODÁRSKEJ ORNEJ PÔDY
			PLOCHA POĽNOHOSPODÁRSKEJ PÔDY - TTP
			PLOCHA LESOV
			VODNÉ TOKY, PLOCHY A BREHOVÉ PORASTY
			KORIDOR VODNEJ CESTY
			DIAĽNICA D3 (O.P. - 100 M)
			RÝCHLOSTNÁ CESTA R5 (O.P. - 100 M)
			ŽELEZNIČNÁ TRAŤ Č. 127 A Č.129 (O.P. - 60 M)
			ZBERNÁ KOMUNIKÁCIA FUNKČNEJ TRIEDY B1 (O.P. - 50 M)
			MIESTNA OBSLUŽNÁ KOMUNIKÁCIA FUNKČNEJ TRIEDY C3
			TRASY PEŠIEHO POHYBU, PEŠIE KOMUNIKÁCIE
			AUTOBUSOVÁ ZASTÁVKA
P	P		PARKOVISKÁ
B1, C3	R5, D3		FUNKČNÁ TRIEDA KOMUNIKÁCIE
	MZ 14,0/60		KATEGÓRIA KOMUNIKÁCIE
			CYKLOTURISTICKÁ TRASA MODRÁ Č.2430
			CYKLOTURISTICKÁ TRASA ŽLTÁ Č.8433
			CYKLOTURISTICKÁ TRASA ZELENÁ Č.5444
			CYKLOTURISTICKÁ TRASA ZELENÁ Č.5407
			KYSUCKÁ CYKLOMAGISTRÁLA 005
			TURISTICKÁ TRASA ŽLTÁ Č.8522 a Č.8524
			TURISTICKÁ TRASA ZELENÁ
			BEŽKÁRSKA TRASA
			KRÍŽOVÁ CESTA
			IZOCHRÓNA PEŠEJ DOSTUPNOSTI
	Lnoc=55dB		HRANICA AKČNEJ HODNOTY HLUKOVÉHO INDIKÁTORA Lnoc=55 dB
			PROTIHLUKOVÁ STENA
			PRÍRODNÉ ŠPORTOVÉ A REKREAČNÉ AREÁLY

OBECNÝ ÚRAD SVRČINOVEC
potvrdzuje platnosť územnoplánovacej dokumentácie
v zmysle uznesenia OZ č.39/2017 zo dňa 28.06.2017
RENÁTA MAJCHRÁKOVÁ, starosta

ČÍSLO SADY

HLAVNÝ RIEŠITEĽ:	ING. ARCH. PETER NEZVAL	ARCHITEKTONICKÉ ATELIÉRY AUT	
ZODP. PROJEKTANT:	ING. ARCH. PETER NEZVAL		
VYPRACOVAL:	ANNA VALACHOVÁ	ING.ARCH. PETER NEZVAL AUTORIZOVANÝ ARCHITEKT M. ŠINSKÉHO 7, 010 07 ŽILINA TEL./FAX: 041/7001052	
OBSTARÁVATEĽ:	OBEC SVRČINOVEC		
ZÁST. OBSTARÁVATEĽA:	ING. ARCH. JÁN BURIAN		
NÁZOV:	ÚZEMNÝ PLÁN OBCE SVRČINOVEC	STUPEŇ:	ÚPN-O
		MIERKA:	1:10 000
OBSAH:	VÝKRES RIEŠENIA VEREJNÉHO DOPRAVNÉHO VYBAVENIA ÚZEMIA	FORMÁT:	DÁTUM: 03/2017
		PROF.:	Č. V.: 03
		Z. Č.:	