



ÚZEMNÝ PLÁN OBCE SVRČINOVEC
ZMENA A DOPLNOK Č.1

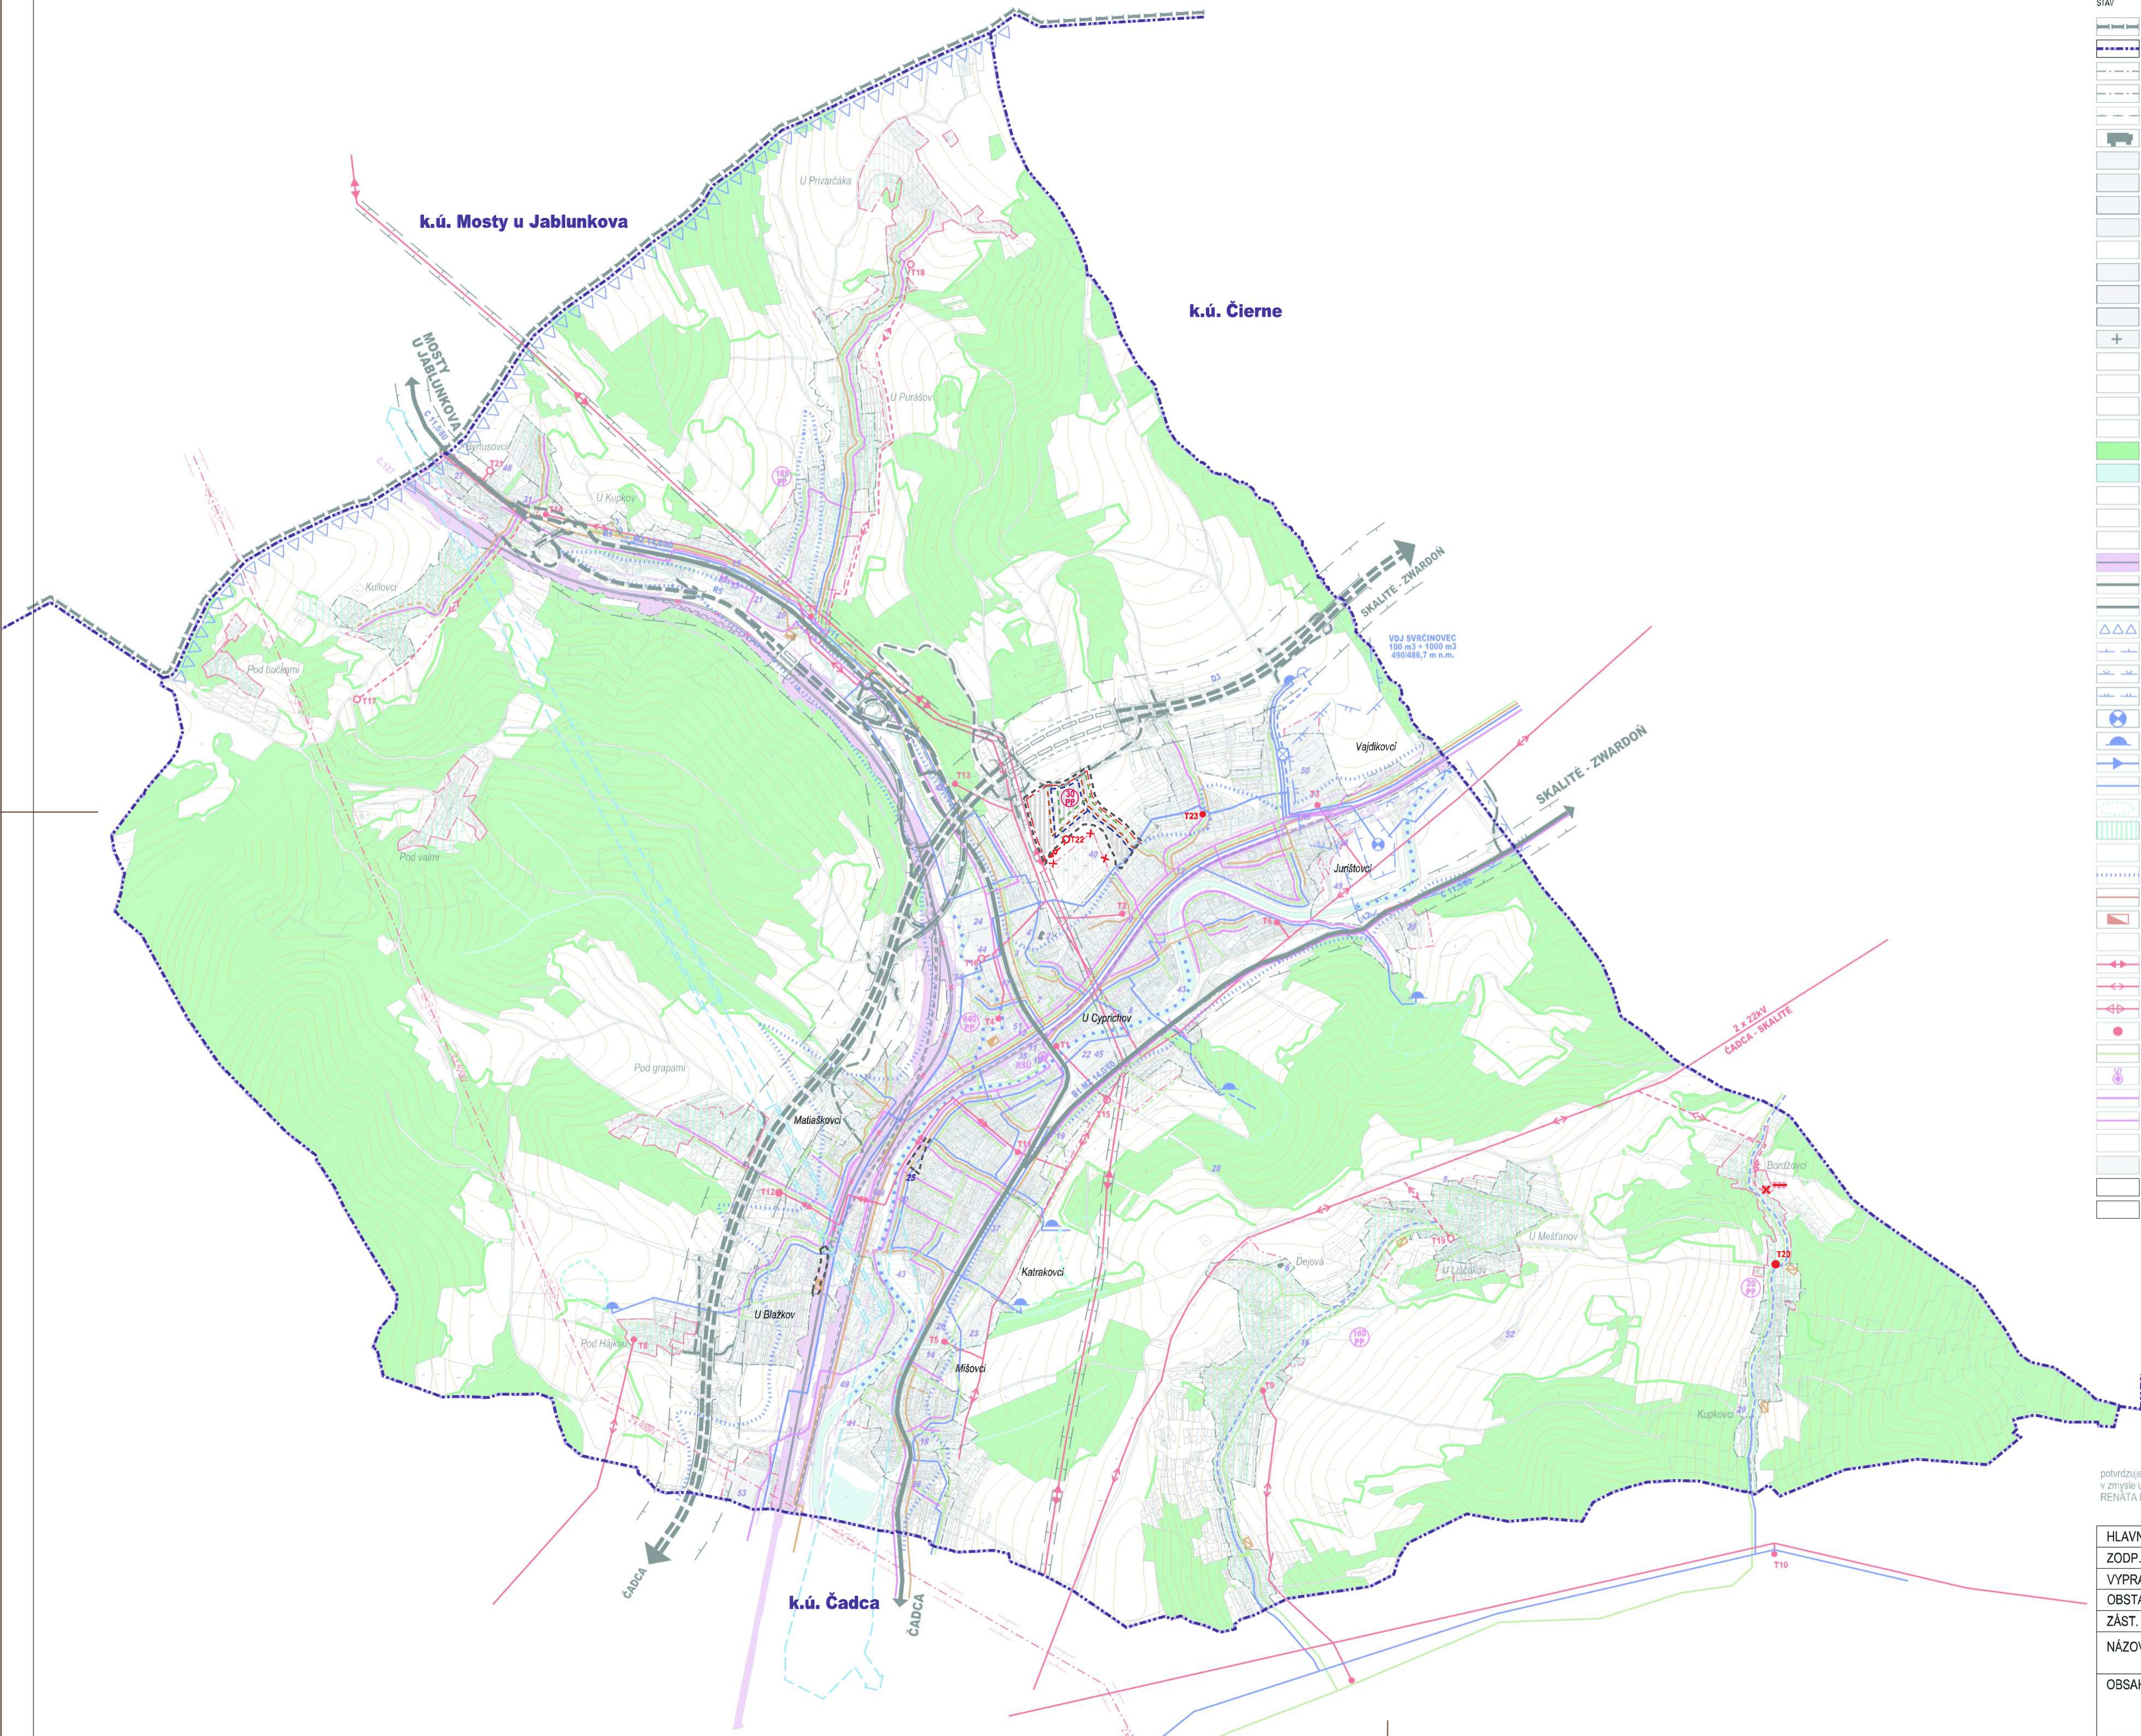

STAV	NÁVRH	VÝHĽAD	LEGENDA:
			ŠTÁTNÁ HRANICA
			HRANICA INTRAVILÁNU K 01.01.1990
			HRANICA SKUTOČNE ZASTAVANÉHO ÚZEMIA
			OCHRANNÉ PÁSMA VŠETKÝCH DRUHOV
			OBJEKTY PAMÄTKOVÉHO ZÁJMU
			PLOCHA BV (INDIVIDUÁLNA BYTOVÁ VÝSTAVBA)
			PLOCHA HBV (HROMADNÁ BYTOVÁ VÝSTAVBA)
			PLOCHA OBČANSKEJ VYBAVENOSTI
			PLOCHA REKREAČIE A CESTOVNÉHO RUCHU
			REKREAČNÉ ÚZEMIE
			PLOCHA ŠPORTU A ŠPORTOVEJ VYBAVENOSTI
			PLOCHA VÝROBY A SKLADOVÉHO HOSPODÁRSTVA A TECHNICKÉJ INFRAŠTRUKTÚRY
			PLOCHA POĽNOHOSPODÁRSKEHO DVORA
			PLOCHA CANTORINA (D.P. - 50 M)
			PLOCHY VREJUNEJ PARKOVEJ ZELENE
			PLOCHY OSTATNEJ ZELENE (IZOLAČNÁ ZELEŇ, BREHOVÉ PORASTY, NELESNÁ DREVINÁ VEGETÁCIA)
			PLOCHA POĽNOHOSPODÁRSKEJ ORNEJ PÔDY
			PLOCHA POĽNOHOSPODÁRSKEJ PÔDY - TTP
			PLOCHA LEŠOV
			VODNÉ TOKY, PLOCHY A BREHOVÉ PORASTY
			KORIDOR VODNEJ CESTY
			DIÁLICA D3 (D.P. - 100 M)
			RYCHLOSTNÁ CESTA R5 (D.P. - 100 M)
			ŽELEŽNÍČNÁ TRÁŤ C 127 A C 129 (D.P. - 80 M)
			ZBERNÁ KOMUNIKÁCIA FUNKČNEJ TRIEDY B1 (D.P. - 80 M)
			MIESTNA OBSLUŽNÁ KOMUNIKÁCIA FUNKČNEJ TRIEDY C3
			HRANICA CHVO BESKYDY A JAVORNIKY
			PHO I. STUPŇA
			PHO II. STUPŇA - VNÚTORNÁ ČASŤ
			PHO II. STUPŇA - VONKAJŠIA ČASŤ
			ČERKAPCA STANICA
			VODOJEM
			VODOVOD DN 300
			VODOVOD
			PRAMENNÁ OBLASŤ
			INDIVIDUÁLNE ZASOBOVANIE PITNOU VODOU
			ÚPRAVA TOKU
			KÓTA HRANICE ZASOBOVACIEHO DOSAHU VODOJEMU SVRČINOVEC
			KANALIZÁCIA
			MAĽÁ ČISTIAREŇ ODPADOVÝCH VÔD (ČOV)
			VÝHĽADOVÝ KORIDOR 2 x 400 kV ZVN - OP 25 M
			VVN 2 x 110 kV VEDENIE - OP 15 M
			VN 22 kV VEDENIE - OP 10 M
			VN 22 kV KABEL - OP 1 M
			STÔŽAROVÁ TRAFOSTANICA - OP 10 M - KOCŠOVÁ
			STL PLYNOVOD
			POŠTA + DIGITÁLNA ÚSTREDNÁ RSJ
			OBLASTNÝ OPTICKÝ KABEL OKK
			KABEL MTS
			POČET PRIPOJNÝCH VEDENÍ
			PRIRODNÉ ŠPORTOVÉ A REKREAČNÉ AREÁLY
			HRANICA RIEŠENÉHO ÚZEMIA ZMENY A DOPLNKU Č.1 ÚPN-O SVRČINOVEC
			JAVNÝ NA ZRUŠENIE

OBECNÝ ÚRAD SVRČINOVEC
potvrdzuje platnosť územníkovacích dokumentácií
v zmysle uznesenia OZ č.35/2017 zo dňa 28.06.2017
RENÁTA MAJCHRAKOVÁ, starosta

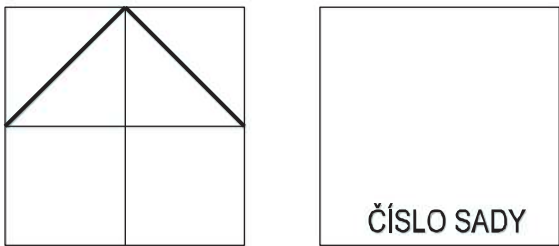

HLAVNÝ RIEŠITEĽ:	ING. ARCH. PETER NEZVAL	ARCHITEKTONICKÉ	AUT
ZODP. PROJEKTANT:	ING. ARCH. PETER NEZVAL	ATELIÉRY	
VYPRACOVAL:	ANNA VALACHOVÁ	ING. ARCH. PETER NEZVAL	
OBSTARÁVATEĽ:	OBEC SVRČINOVEC	AUTORIZOVANÝ ARCHITEKT	
ZÁST. OBSTARÁVATEĽA:	ING. ARCH. JÁN BURIAN	M. ŠINSKÉHO 7, 010 07 ŽILINA	
NÁZOV:	ÚZEMNÝ PLÁN OBCE SVRČINOVEC ZMENA A DOPLNOK Č.1	TEL./FAX: 041/7001062	
OBSAH:	VÝKRES RIEŠENIA VEREJNÉHO TECHNICKÉHO VYBAVENIA ÚZEMIA	STUPEŇ: ZaD č.1 ÚPN-O	
		MIERKA: 1:10 000	
		FORMÁT: DÁTUM: 07/2018	
		PROF.: Č. V.: 04	
		Z. Č.:	