
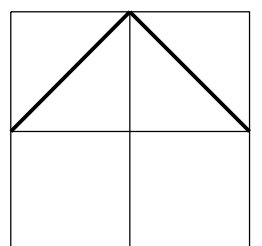


[illegible]

k.ú. Čierne

STAV	NÁVRH	VÝHĚD	LEGENDA :
			ŠTÁTNÁ HRANICA
			HRANICA KATASTRA OBCE
			HRANICA INTRAVILANU K 01.01.1990
			HRANICA SKUTOČNÉ ZASTAVANÉHO ÚZEMIA
			OCHRANNÉ PÁSMA VŠETKÝCH DRUHOV
			OBJEKTY PAMÁTKOVÉHO ZÁJMU
			PLOCHA B1/ (INDIVIDUÁLNA BYTOVÁ VÝSTAVBA)
			PLOCHA HB1/ (HROMADNÁ BYTOVÁ VÝSTAVBA)
			PLOCHA OBČANSKEJ VYBAVENOSTI
			PLOCHA REKREÁCIE A CESTOVNÉHO RUCHU
			REKREAČNÉ ÚZEMIE
			PLOCHA ŠPORTU A ŠPORTOVEJ VYBAVENOSTI
			PLOCHA VÝROBY A SKLADOVÉHO HOSPODÁRSTVA A TECHNICKEJ INFRAŠTRUKTÚRY
			PLOCHA POĽNOHOSPODÁRSKEHO DVORA
			PLOCHA CINTORÍNA (O.P. - 50 M)
			PLOCHY VEREJNEJ PARKOVEJ ZELENE
			PLOCHY OSTATNEJ ZELENE (IZOLAČNÁ ZELEŇ, BREHOVÉ PORASTY, NELESNÁ DREVINNÁ VEGETÁCIA)
			PLOCHA POĽNOHOSPODÁRSKEJ ORNEJ PÓDY
			PLOCHA POĽNOHOSPODÁRSKEJ PÓDY - TTP
			PLOCHA LEŠOV
			VDNÉ TOKY, PLOCHY A BREHOVÉ PORASTY
			KORIDOR VODNEJ CESTY
			DIALNICA D3 (O.P. - 100 M)
			RÝCHLOSTNÁ CESTA R5 (O.P. - 100 M)
			ŽELEZNICNÁ TRAT' Č. 127 A Č. 126 (O.P. - 60 M)
			ZBERNÁ KOMUNIKÁCIA FUNKČNEJ TRIEDY B1 (O.P. - 50 M)
			MIESTNA OSLUŽNÁ KOMUNIKÁCIA FUNKČNEJ TRIEDY C3
			TRASY PEŠIEHO POHYBU, PEŠIE KOMUNIKÁCIE
			AUTOBUSOVÁ ZASTÁVKA
			PARKOVISKÁ
			FUNKČNÁ TRIEDA KOMUNIKÁCIE
			KATEGÓRIA KOMUNIKÁCIE
			CYKLOTURISTICKÁ TRASA MODRÁ Č.2430
			CYKLOTURISTICKÁ TRASA ŽLTÁ Č.8433
			CYKLOTURISTICKÁ TRASA ZELEŇÁ Č.5444
			CYKLOTURISTICKÁ TRASA ZELEŇÁ Č.5407
			KÝSLUCKÁ CYKLOMAGISTRÁL A 005
			TURISTICKÁ TRASA ŽLTÁ Č.8522 A Č.8524
			TURISTICKÁ TRASA ZELEŇÁ
			BEŽČÁRSKA TRASA
			KRÍŽOVÁ CESTA
			IZOCHRONA PEŠEJŠIEHO DOSTUPNOSTI

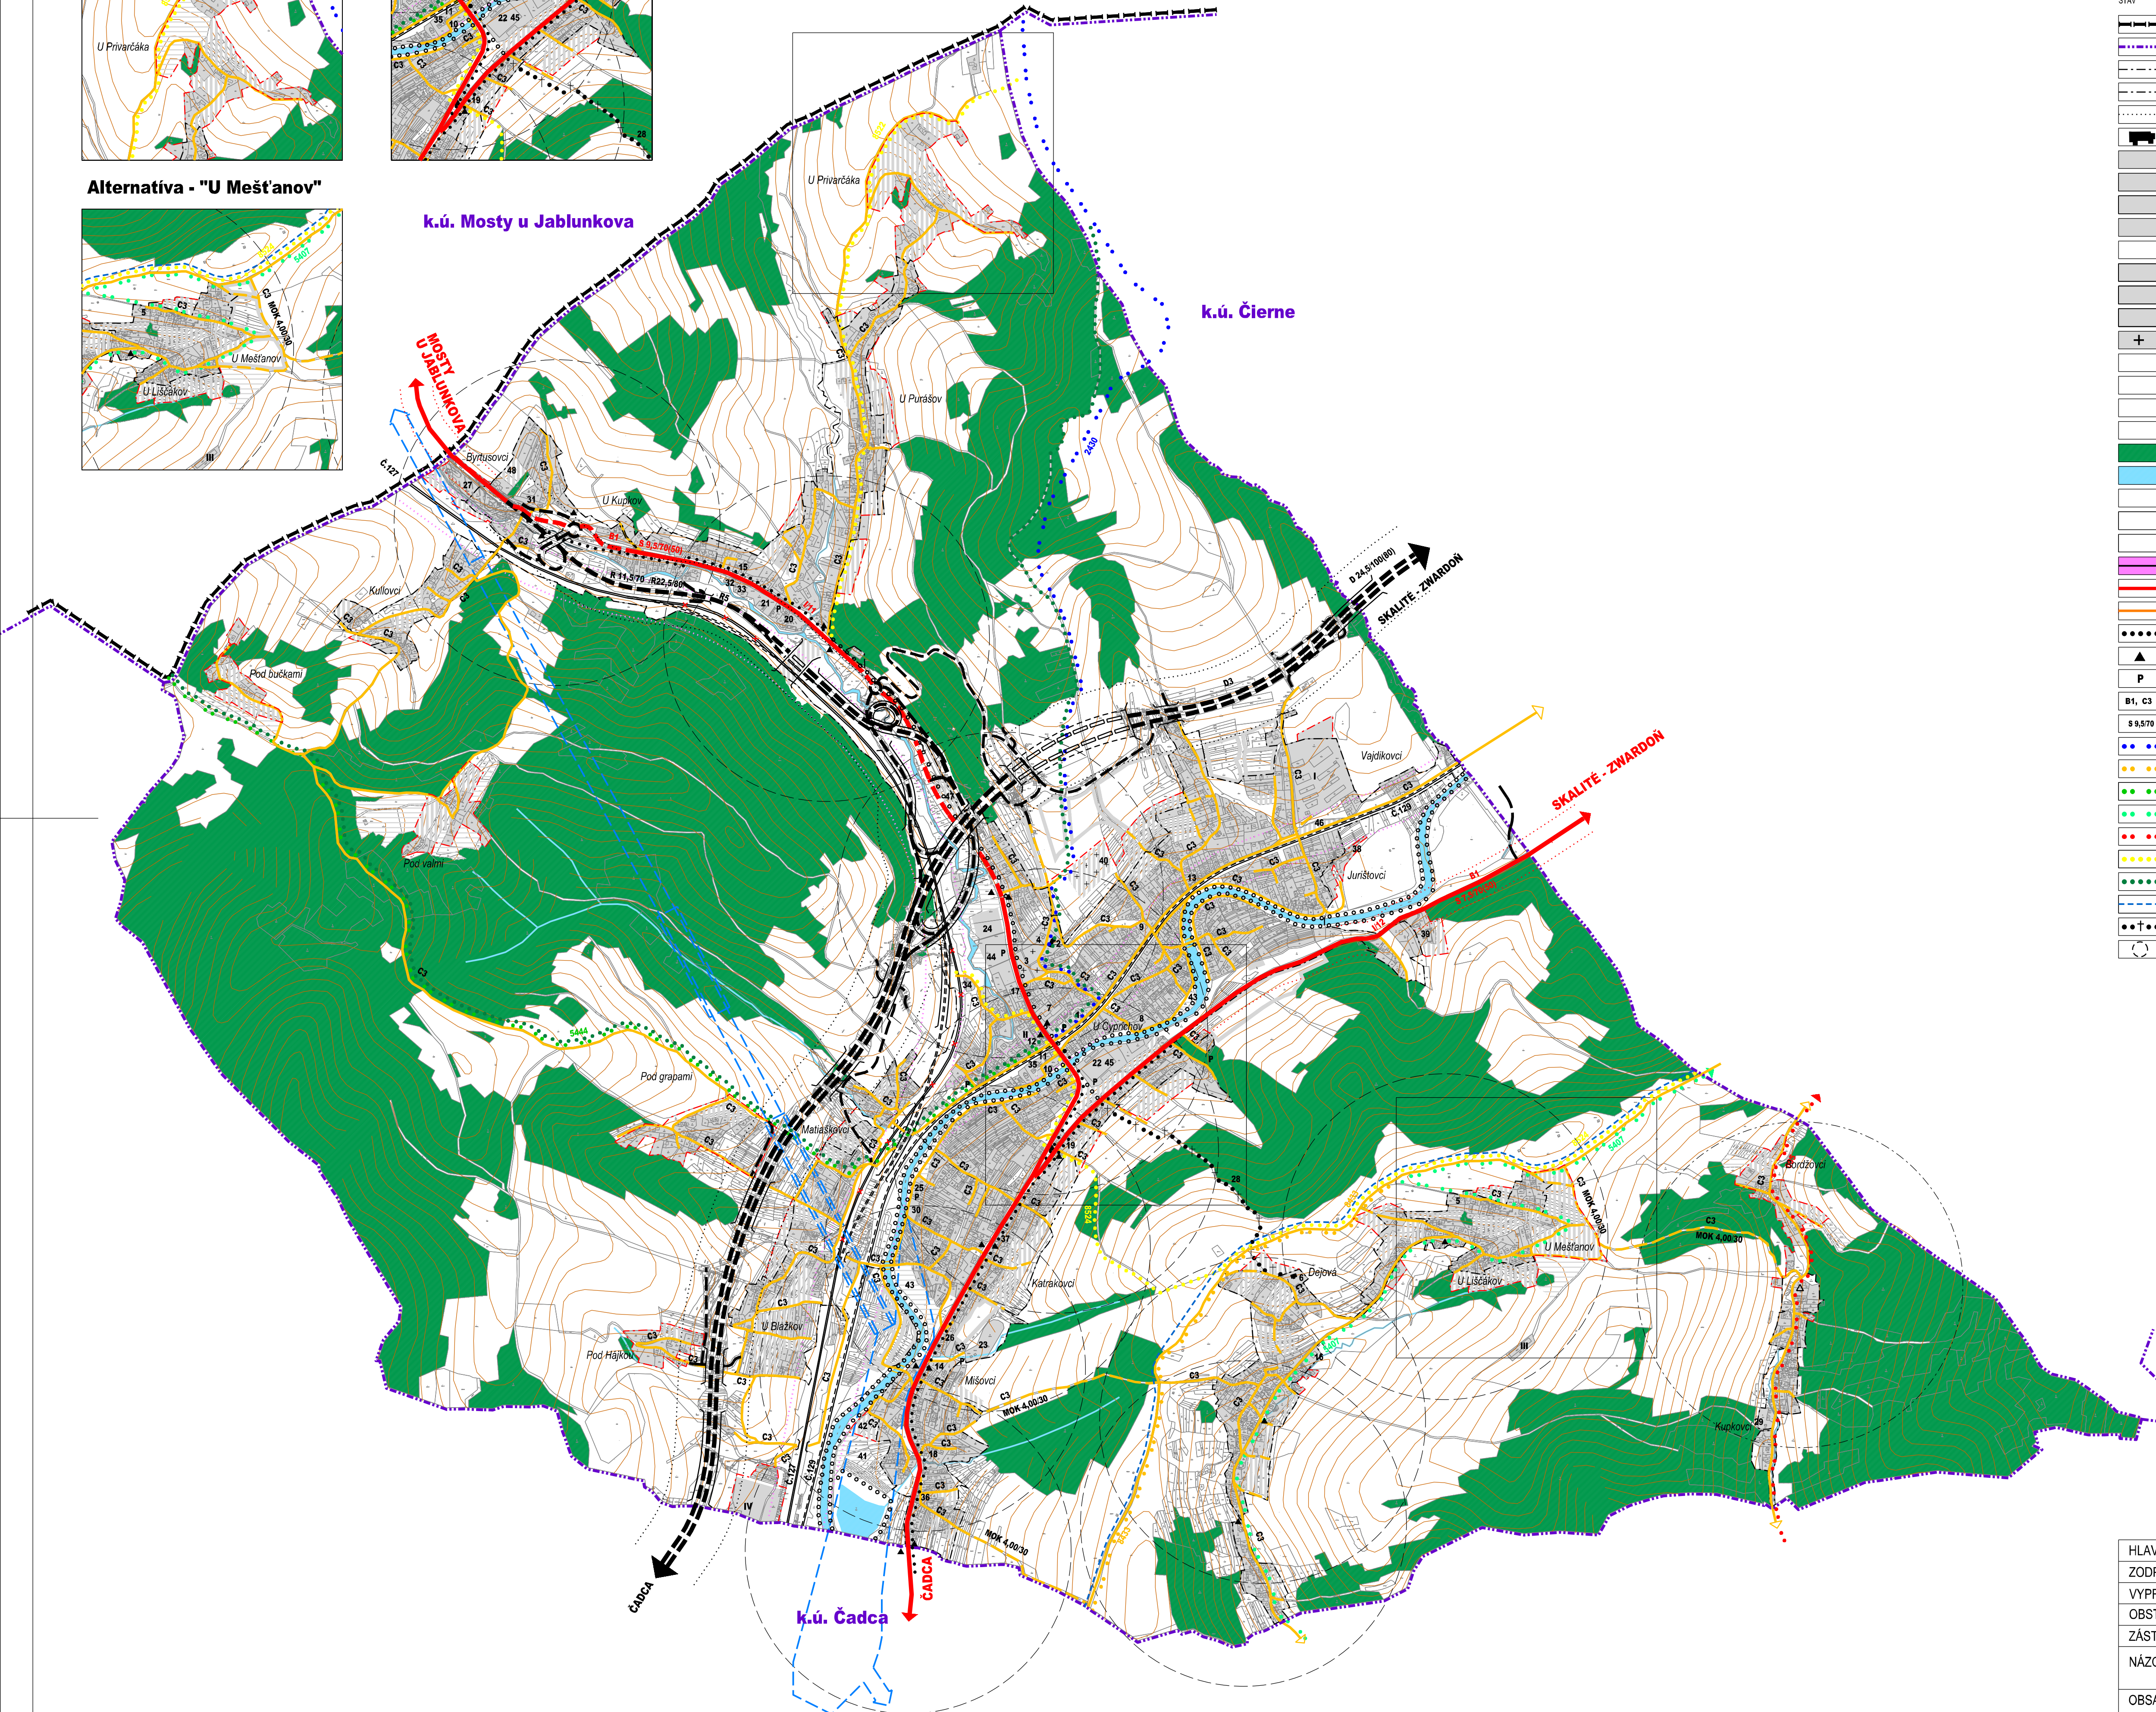

ČÍSLO SADY

HLAVNÝ RIEŠITEL:	ING. ARCH. PETER NEZVAL	ARCHITEKTONICKÉ AUT	
ZODP. PROJEKTANT:	ING. ARCH. PETER NEZVAL	ATELIÉRY	
VYPRACOVAL:	ANNA VALACHOVÁ	ING. ARCH. PETER NEZVAL AUTORIZOVANÝ ARCHITEKT	
OBSTARÁVATEL:	OBEC SVRČINOVEC	M. ŠINŠKÉHO 7, 010 07 ŽILINA TEL./FAX: 041/7001052	
ŽAŠT. OBSTARÁVATEĽA:	ING. ARCH. JÁN BURIAN		
NÁZOV:	ÚZEMNÝ PLÁN OBCE SVRČINOVEC	STUPEŇ:	KONCEPT RIEŠENIA
		MIERKA:	1:10 000
OBSAH:	VÝKRES RIEŠENIA VEREJNÉHO DOPRAVNÉHO VYBAVENIA ÚZEMIA	FORMÁT:	DÁTUM: 05/2016
		PROF.:	Č. V.:
		Z. Č.:	03